


|   |             |         |           |                       |                |                             |
|---|-------------|---------|-----------|-----------------------|----------------|-----------------------------|
| ulice   |             |         |           | č.p.                  | č.or.          | k.ú.                        |
| Bělohorská   |             |         |           | 1653,1654,1655        | 110            | Břevnov                     |
| č.bytu   | plocha (m²) | podlaží | dispozice | zastavěný pozemek     |                | funkčně související pozemek |
| 1655/6   | 46,40       | 2.NP    | 1+1       | parc.č. 935, 936, 938 |                | parc.č. 933/8               |
| spoluvlastnický podíl na společných částech domu č.p. 1653,1654,1655 a zast. pozemku parc. č. 935,936,938 a souvisejícím pozemku parc.č. 933/8                                                          |             |         |           |                       |                |                             |
| 464/37349   |             |         |           |                       |                |                             |
| SVJ   |             |         |           |                       |                |                             |
| předseda SVJ   |             |         |           |                       |                |                             |
| správce budovy   |             |         |           |                       | správní odměna |                             |
| Austis, a.s.   |             |         |           |                       | 216,- Kč/měs.  |                             |
| aktuální příspěvek do fondu oprav   |             |         |           |                       |                |                             |
| 40,- Kč/m²/měs   |             |         |           |                       |                |                             |
| bytová jednotka se skládá z těchto prostor:   |             |         |           |                       |                |                             |
| pokoj 1   |             |         | 17,40 m²  |                       |                |                             |
| kuchyň   |             |         | 13,80 m²  |                       |                |                             |
| předsíň   |             |         | 7,40 m²   |                       |                |                             |
| koupelna   |             |         | 3,90 m²   |                       |                |                             |
| WC   |             |         | 0,90 m²   |                       |                |                             |
| komora   |             |         | 3,00 m²   |                       |                |                             |
| K vlastnictví jednotky dále patří: užívání sklepní kóje a balkónu přiléhajícího k bytu   |             |         |           |                       |                |                             |
| a) vybavení: vytápění - zařízení předměty zdravotní techniky vč. výtokových armatur   |             |         |           |                       |                |                             |
| b) součástí jednotky jsou veškeré její vnitřní instalace (potrubní rozvody vody, rozvody ústředního topení, elektroinstalace silnoproudá a slaboproudá) kromě stoupacích vedení vč. uzavíracích ventilů |             |         |           |                       |                |                             |
| c) podlahová krytina, vnitřní omítka, obklady stěn, nenosné příčky, vnitřní dveře nacházející se uvnitř jednotky a dveře vstupní                                                                        |             |         |           |                       |                |                             |

- LEGENDA:**
-  Bytové a nebytové jednotky
  -  Společné části budovy - domu
  -  Společné části budovy - domu
  -  Prochody v rámci společných částí budovy - domu
  -  Vstupy do bytových a nebytových jednotek
  -  Hlavní vstupy do budovy
  -  balkony a terasy s výtvarným předmětem užívání

## 2. NP

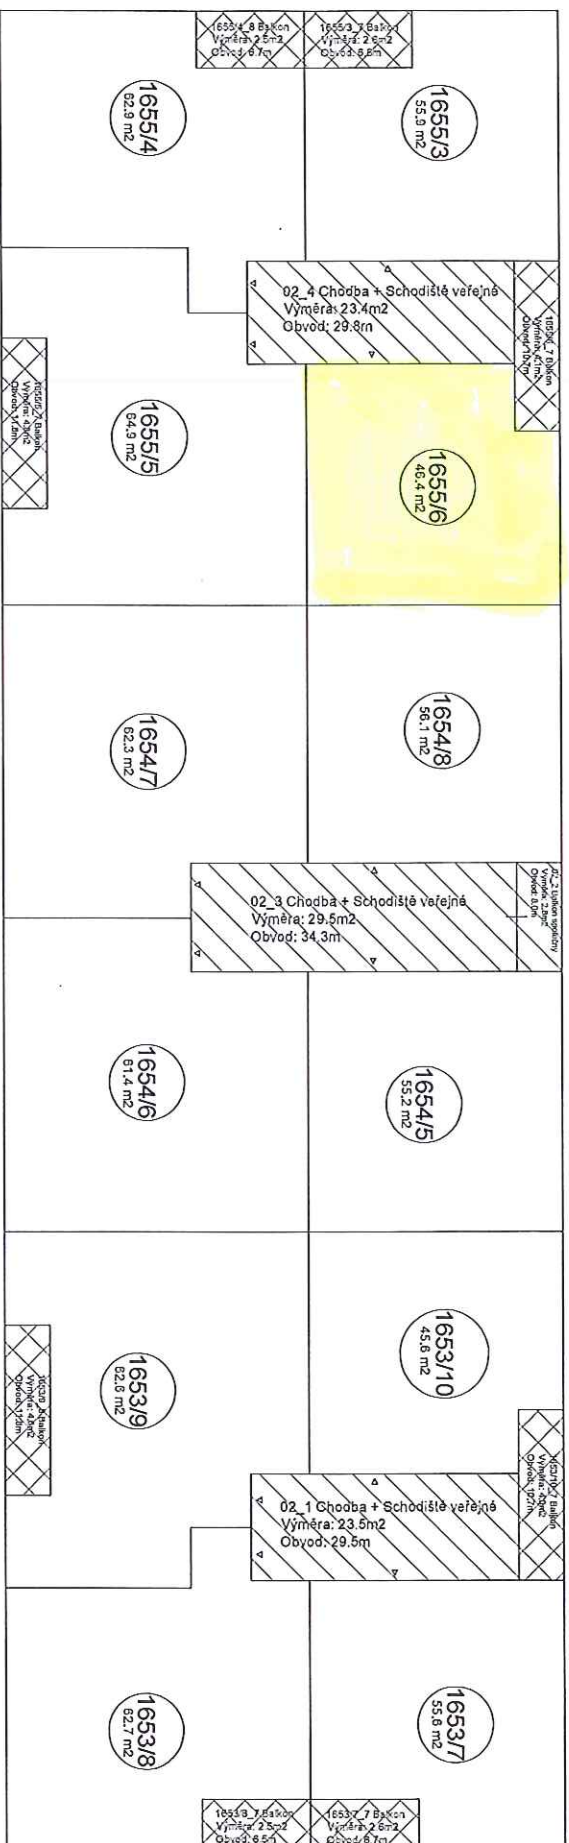

ul. Bělohorská 1653/106, 1654/108, 1655/110