


ulice				č.p.	č.or.	k.ú.
Bělohorská				1676,1677	70	Břevnov
č.bytu	plocha (m²)	podlaží	dispozice	zastavěný pozemek		funkčně související pozemek
1676/9	106,80	3.NP	3+1	parc.č. 924/2, 924/3		parc.č. 925/6
spoluvlastnický podíl na společných částech domu č.p. 1676,1677 a zast. pozemku parc. č. 924/2, 924/3 a souvisejícím pozemku parc.č. 925/6						
1068/29162						
SVJ						
předseda SVJ						
správce budovy					správní odměna	
Austis, a.s.					216,- Kč/měs.	
aktuální příspěvek do fondu oprav						
40,- Kč/m²/měs						
bytová jednotka se skládá z těchto prostor:						
pokoj 1			19,30 m²			
pokoj 2			19,70 m²			
pokoj 3			24,40 m²			
kuchyň			13,40 m²			
hala			19,40 m²			
předsíň			4,00 m²			
koupelna			3,30 m²			
WC			0,90 m²			
spíž			0,70 m²			
komora			1,70 m²			
K vlastnictví jednotky dále patří: užívání sklepní kóje a balkónu přiléhajícího k bytu						
a) vybavení: vytápění - zařízení vč. zdravotní techniky vč. výtokových armatur						
b) součástí jednotky jsou veškeré její vnitřní instalace (potrubní rozvody vody, rozvody ústředního topení, elektroinstalace silnoproudá a slaboproudá) kromě stoupacích vedení vč. uzavíracích ventilů						
c) podlahová krytina, vnitřní omítka, obklady stěn, nenosné příčky, vnitřní dveře nacházející se uvnitř jednotky a dveře vstupní						

LEGENDA:

-  Bytové a nebytové jednotky
-  Společné části budovy - domu
-  Společné části budovy - domu balkóny a terasy s vymezením právním užitím
-  Výtah
-  Průchody v rámci společných částí budovy - domu
-  Vstupy do bytových a nebytových jednotek
-  Hlavní vstupy do budovy

- 03_3 Balkon společný
Výměra: 2,2m²
Obvod: 7,4m
- 1677/20_8 Balkon
Výměra: 2,3m²
Obvod: 7,5m
- 1677/10_9 Balkon
Výměra: 1,7m²
Obvod: 6,3m
- 1676/9_10 Balkon
Výměra: 2,4m²
Obvod: 8,1m

3. NP

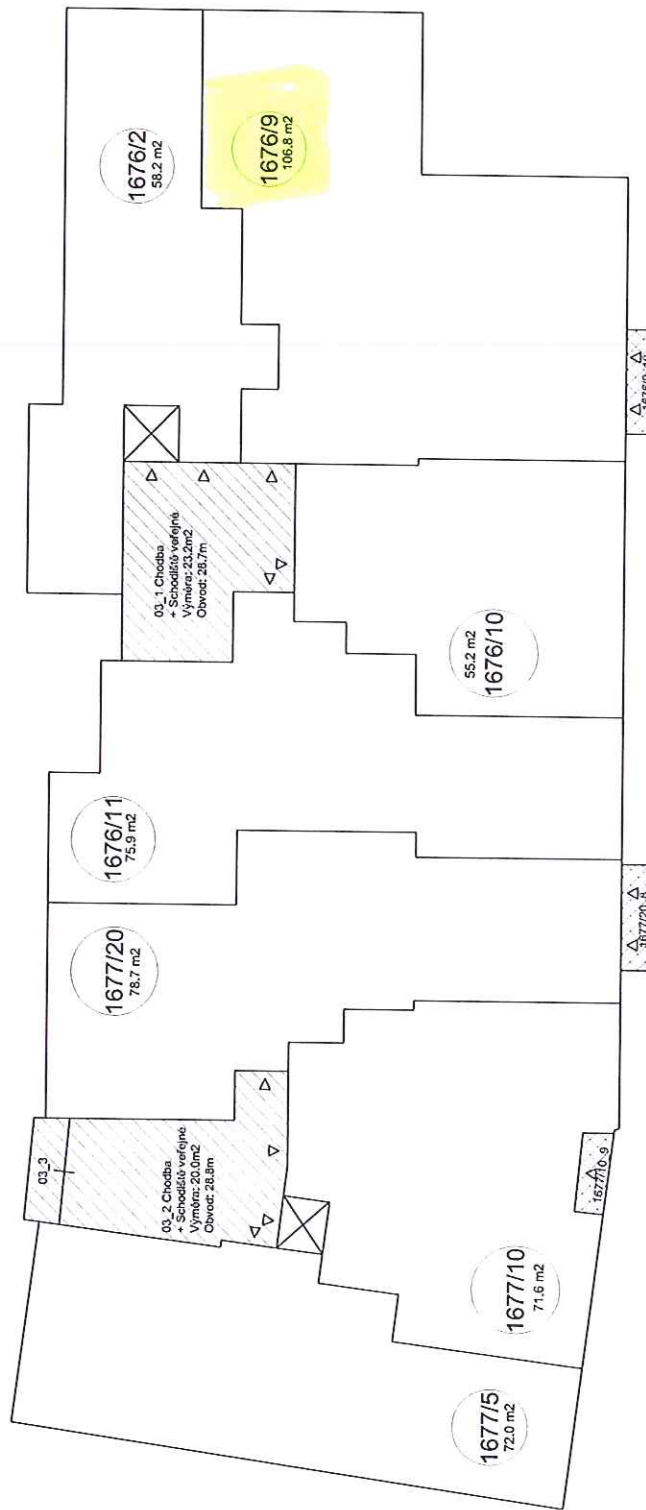

ul. Bělohorská 1676/70; 1677/72