


ulice				č.p.	č.or.	k.ú.
Rooseveltova				615	32,34	Bubeneč
č.bytu	plocha (m²)	podlaží	dispozice	zastavěný pozemek		funkčně související pozemek
615/39	68,30	5	2+1	parc.č. 1429		
spoluvlastnický podíl na společných částech domu č.p. 615 a zastavěném pozemku parc.č. 1429						
683/30039						
SVJ						
předseda SVJ						
správce budovy					správní odměna	
SNEO a.s.					200,- Kč/měs.	
aktuální příspěvek do fondu oprav						
40,- Kč/m²/měs						
bytová jednotka se skládá z těchto prostor:						
pokoj 1			22,80 m²			
pokoj 2			19,70 m²			
kuchyně			10,70 m²			
předsíň			6,50 m²			
koupelna			5,90 m²			
WC			0,90 m²			
komora			1,10 m²			
spíž			0,70 m²			
K vlastnictví jednotky dále patří: užívání sklepní kóje ve společných částech budovy						
a) vybavení: zařizovací předměty zdravotní techniky včetně výtokových armatur, sporák, vodoměry SPV, bytová stanice T+TUV						
b) součástí jednotky jsou veškeré její vnitřní instalace (potrubní rozvody vody, elektro silnoprůd a slaboprůd, rozvody ústředního topení) včetně součástí a příslušenství až k napojení na hlavní						
c) konstrukční vrstvy podlahy nad nosnou stropní deskou, nenosné vnitřní příčky, vnitřní povrchové úpravy, vnitřní i vstupní dveře včetně zárubní						

LEGENDA:

-  Bytové a nebytové jednotky
-  Společné části budovy - domu
-  Výtah
-  Průchody v rámci společných částí budovy - domu
-  Vstupy do bytových a nebytových jednotek
-  Hlavní vstupy do budovy

Rooseveltova 615/34; 615/32

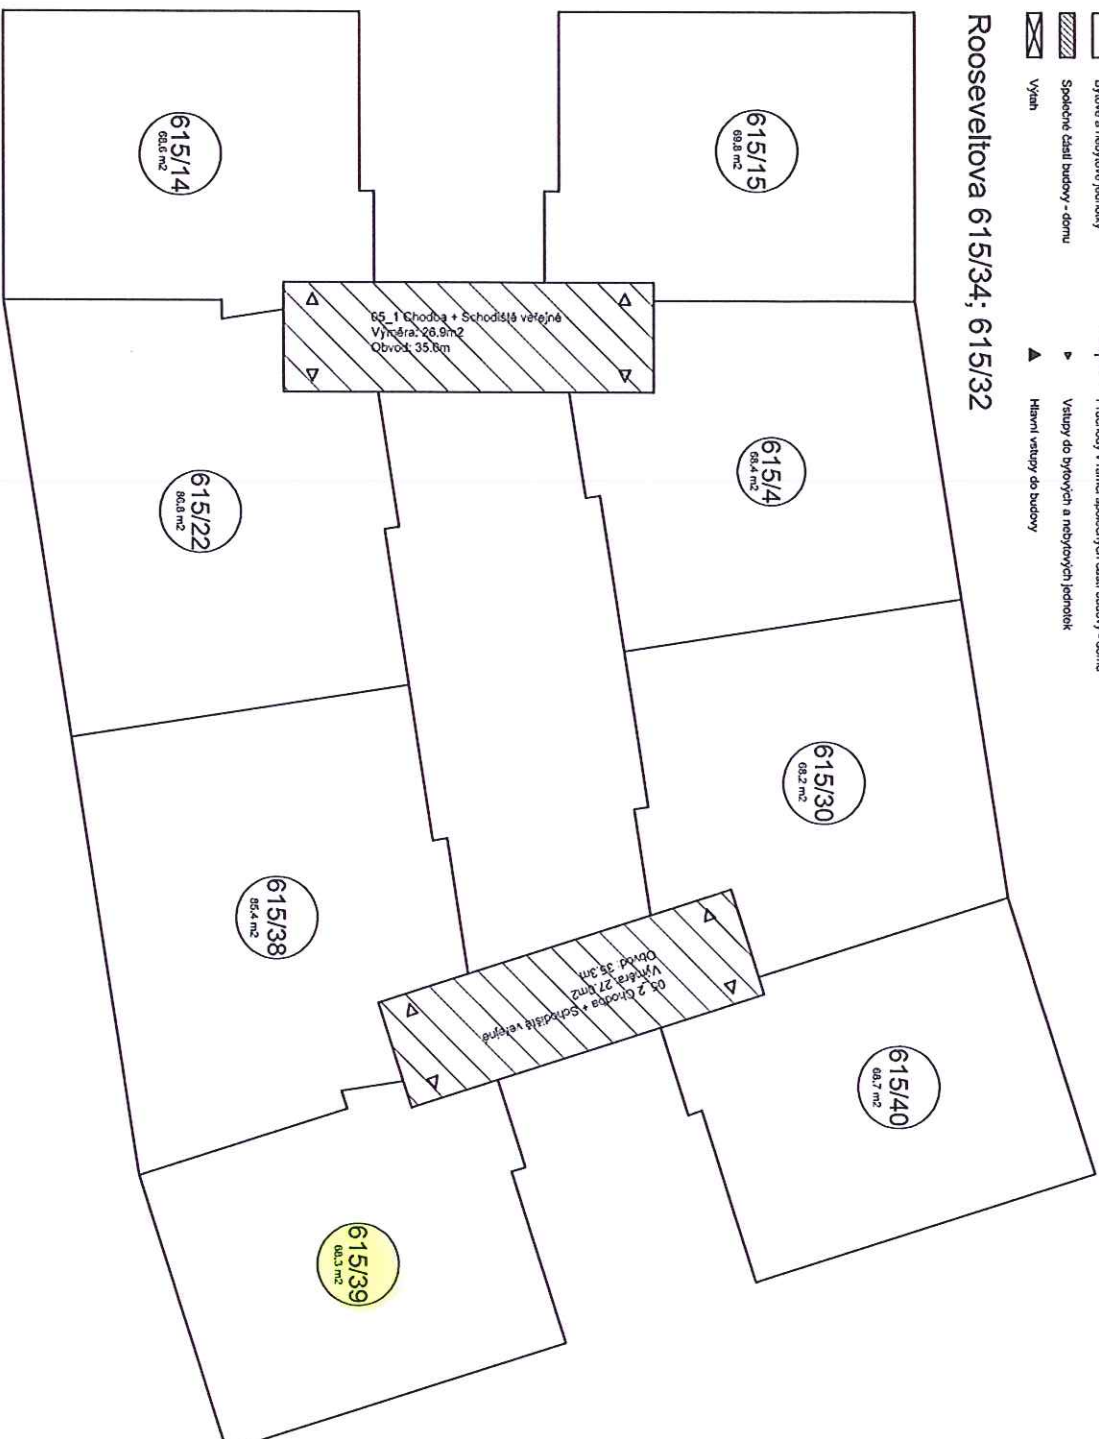

5. NP