


LEGENDA:

- Bytové a nebytové jednotky
- Společné části budovy - domu
- Společné části budovy - domu
balkóny a terasy s výhradním právem užívání
- Výtah
- Průchody v rámci společných částí budovy - domu
- Vstupy do bytových a nebytových jednotek
- Hlavní vstupy do budovy

- 001_15 Společná místnost
Výměra: 1.2m2
Obvod: 5.0m
- 001_18 Schodiště
Výměra: 3.7m2
Obvod: 8.5m
- 001_5 Společná místnost
Výměra: 6.2m2
Obvod: 11.5m
- 001_8 Společná místnost
Výměra: 1.2m2
Obvod: 6.7m
- 001_10 Společná místnost
Výměra: 8.2m2
Obvod: 11.4m

1. PP

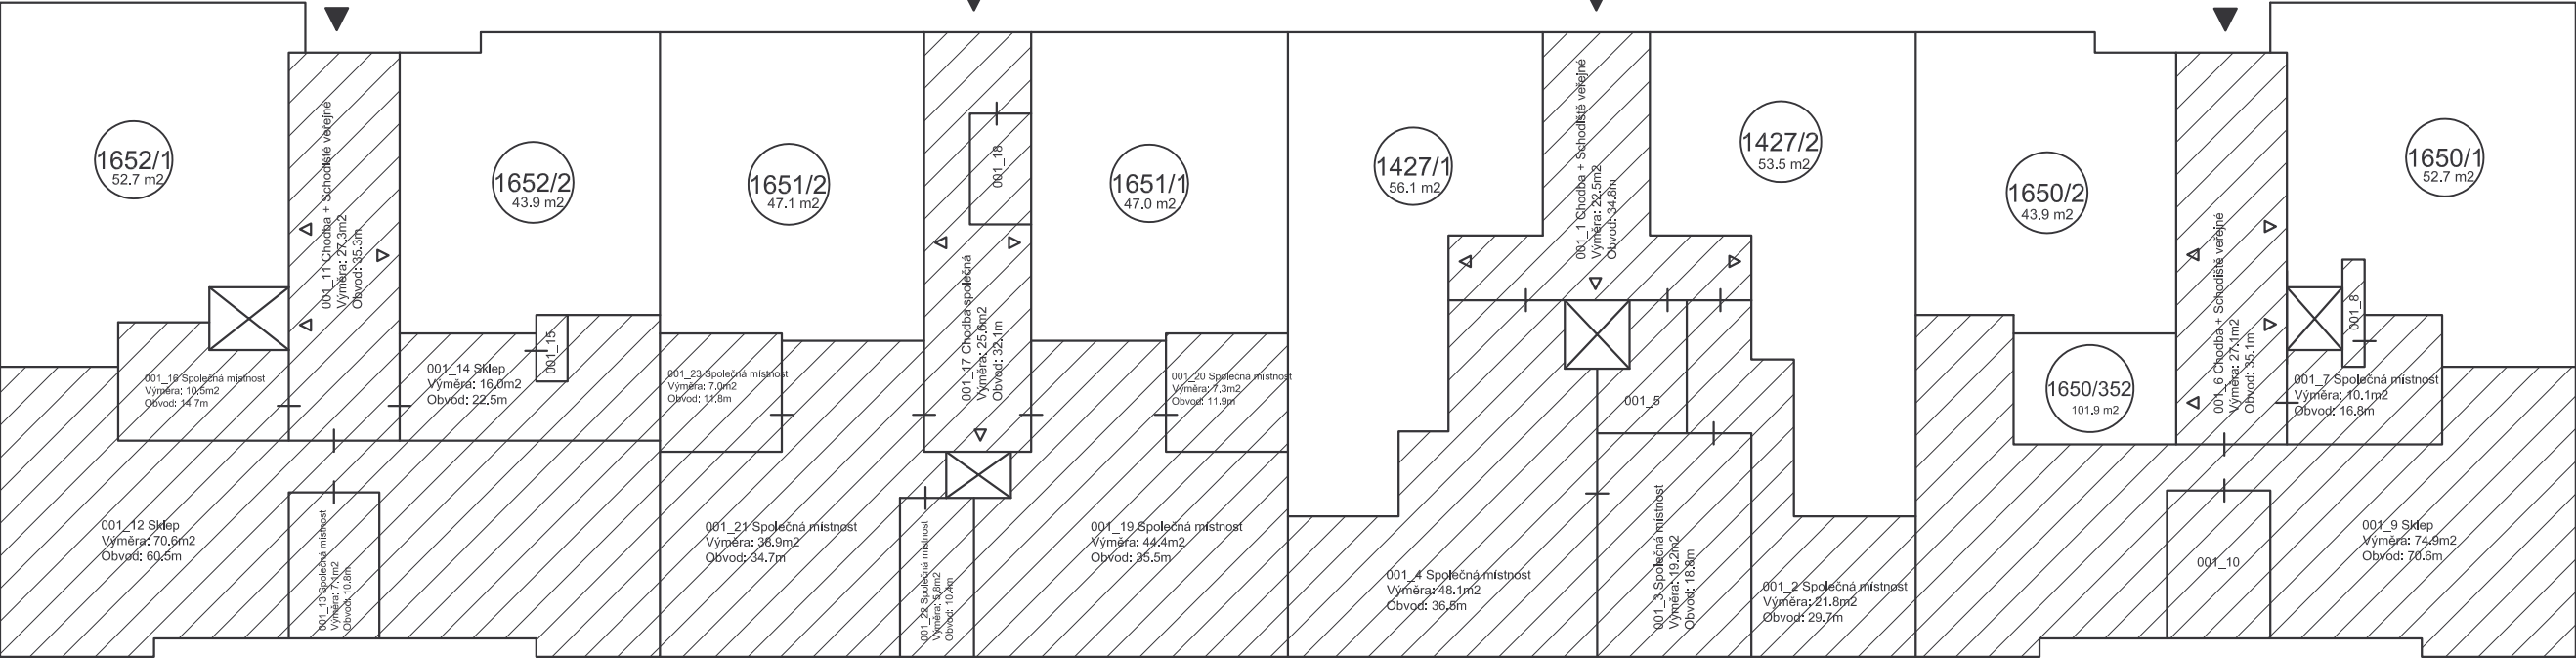


LEGENDA:

- Bytové a nebytové jednotky
- Společné části budovy - domu
- Společné části budovy - domu
balkóny a terasy s výhradním právem užívání
- Výtah
- Průchody v rámci společných částí budovy - domu
- Vstupy do bytových a nebytových jednotek
- Hlavní vstupy do budovy

- 002_22 Výtahová šachta
Výměra: 1.0m2
Obvod: 4.1m
- 002_41 Výtahová šachta
Výměra: 2.1m2
Obvod: 5.8m
- 002_35 Společná místnost
Výměra: 1.6m2
Obvod: 5.4m
- 002_36 Společná místnost
Výměra: 1.2m2
Obvod: 4.4m
- 002_42 Výtahová šachta
Výměra: 2.1m2
Obvod: 5.8m
- 002_9 Společná místnost
Výměra: 1.0m2
Obvod: 4.0m
- 002_16 Chodba společná
Výměra: 3.1m2
Obvod: 7.9m
- 002_17 Společná místnost
Výměra: 1.2m2
Obvod: 4.5m
- 002_12 Výtahová šachta
Výměra: 1.0m2
Obvod: 4.2m
- 002_15 Společná místnost
Výměra: 3.8m2
Obvod: 8.8m

2. PP

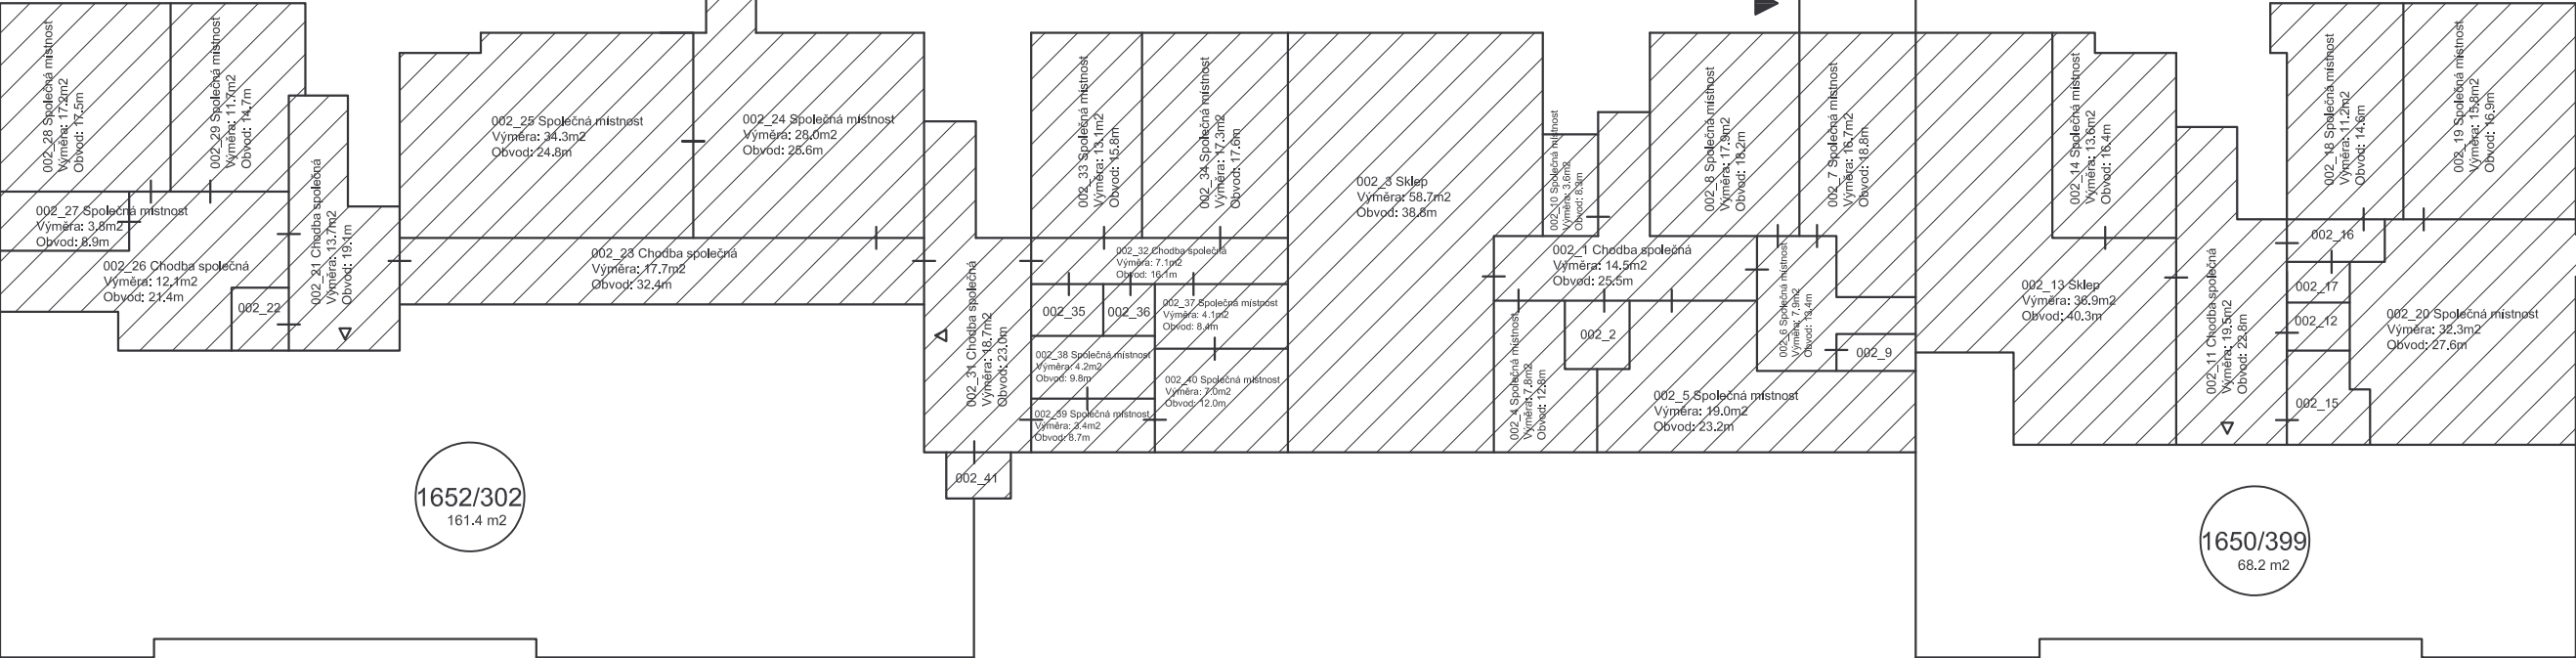

LEGENDA:

- Bytové a nebytové jednotky
- Společné části budovy - domu
- Společné části budovy - domu
balkóny a terasy s výhradním právem užívání
- Výtah
- Průchody v rámci společných částí budovy - domu
- Vstupy do bytových a nebytových jednotek
- Hlavní vstupy do budovy

1652/5 7 Balkon
Výměra: 2.6m2
Obvod: 6.7m

1652/6 7 Balkon
Výměra: 2.6m2
Obvod: 6.7m


02_7 Balkon společný
Výměra: 2.5m2
Obvod: 7.5m

02_2 Balkon společný
Výměra: 2.7m2
Obvod: 7.9m

1650/5 7 Balkon
Výměra: 2.4m2
Obvod: 6.5m

1650/6 8 Balkon
Výměra: 2.5m2
Obvod: 6.6m

2. NP

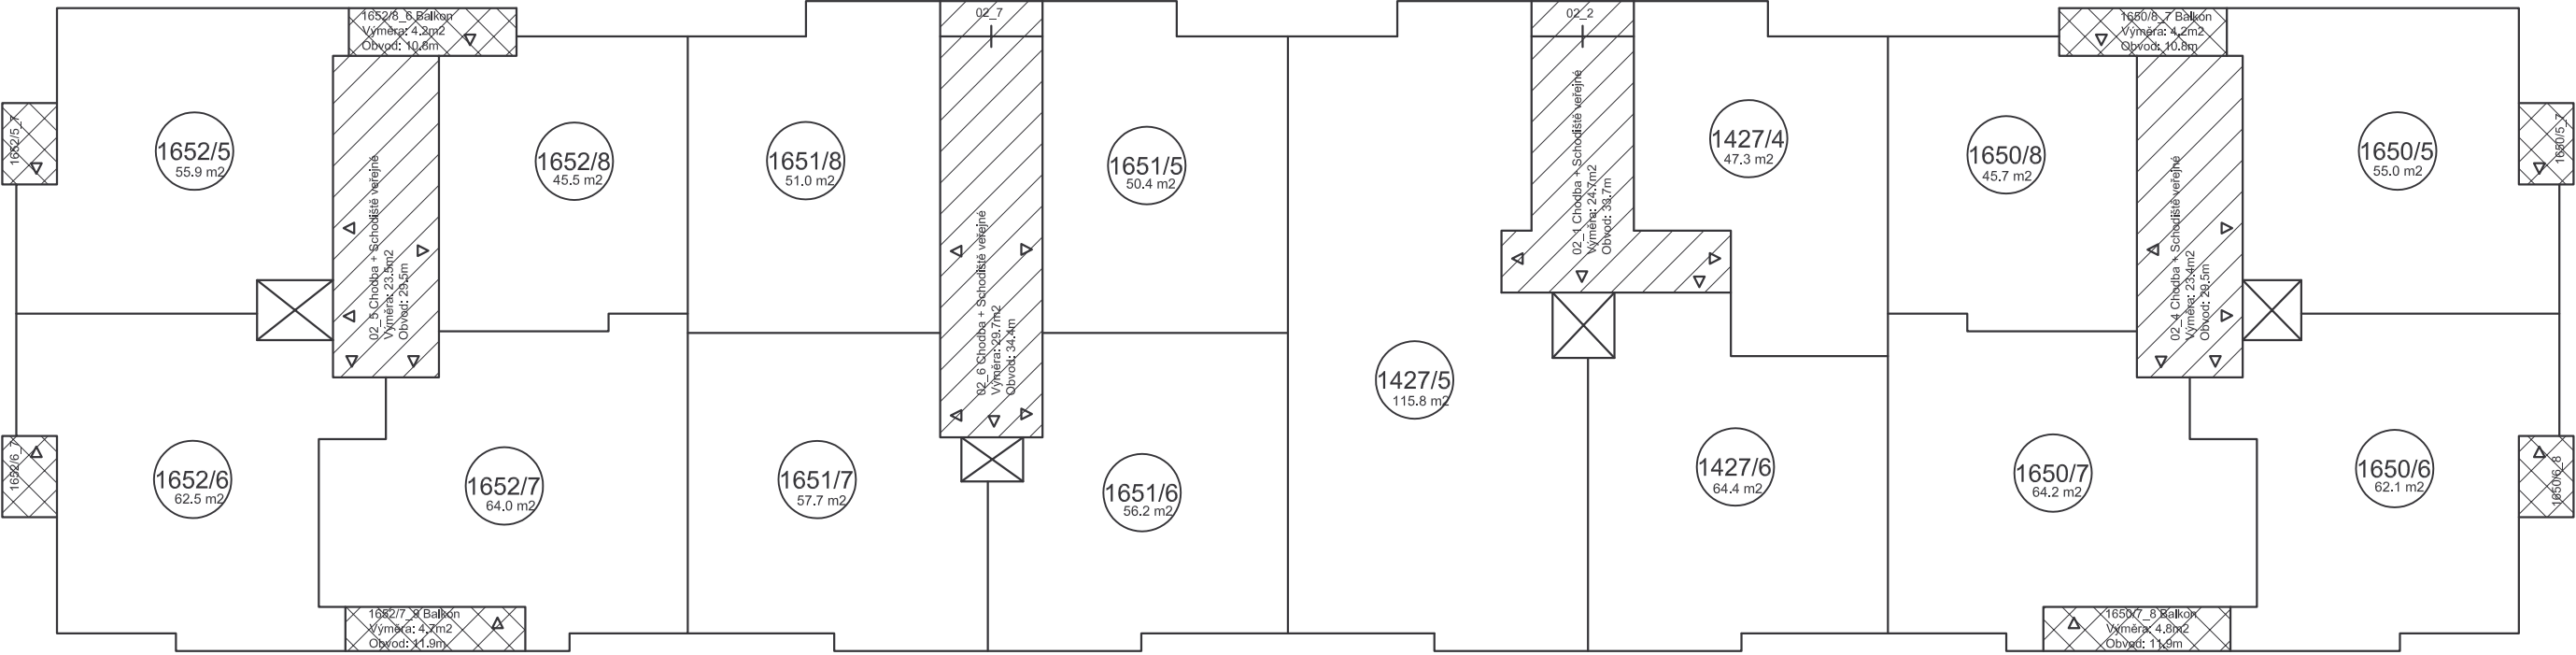

LEGENDA:

- Bytové a nebytové jednotky
- Společné části budovy - domu
- Společné části budovy - domu
balkóny a terasy s výhradním právem užívání
- Výtah
- Průchody v rámci společných částí budovy - domu
- Vstupy do bytových a nebytových jednotek
- Hlavní vstupy do budovy

01_15 Balkon společný
Výměra: 2.5m2
Obvod: 7.5m

01_14 Schodiště
Výměra: 3.7m2
Obvod: 8.5m


01_12 Společná místnost
Výměra: 2.2m2
Obvod: 6.0m

01_3 Balkon společný
Výměra: 2.7m2
Obvod: 7.9m

01_4 Společná místnost
Výměra: 0.8m2
Obvod: 3.7m

01_5 Společná místnost
Výměra: 7.1m2
Obvod: 11.7m

1. NP

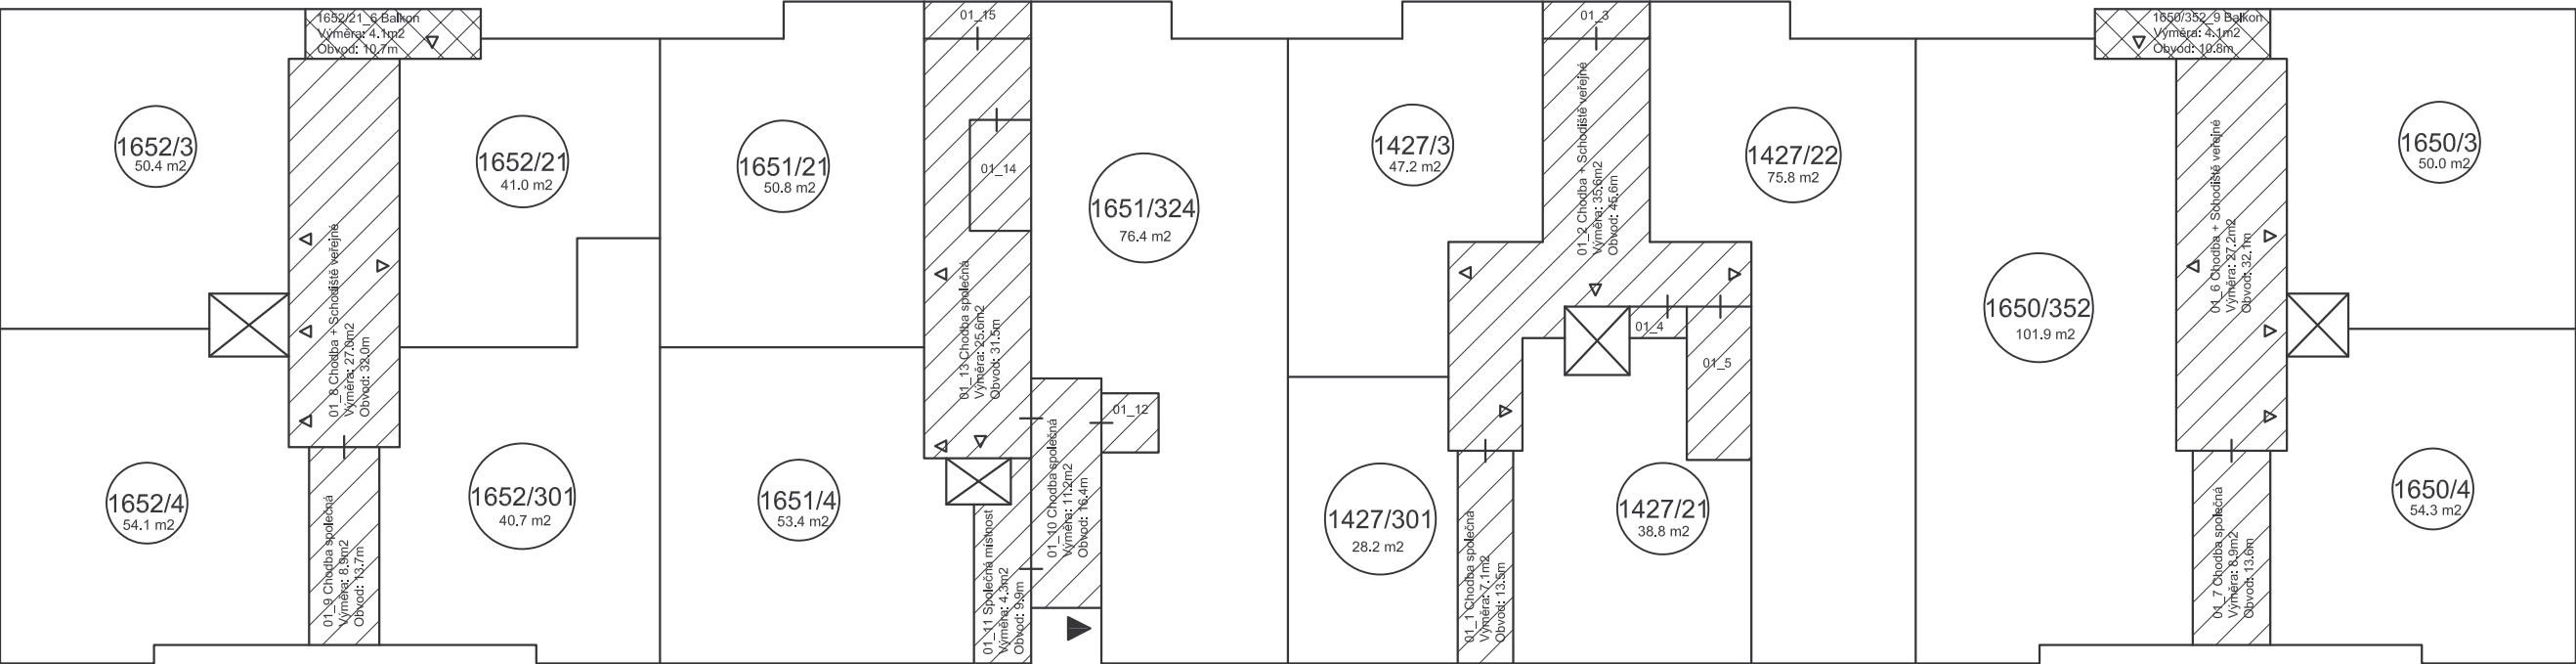

LEGENDA:

- Bytové a nebytové jednotky
- Společné části budovy - domu
- Společné části budovy - domu
balkóny a terasy s výhradním právem užívání
- Výtah
- Průchody v rámci společných částí budovy - domu
- Vstupy do bytových a nebytových jednotek
- Hlavní vstupy do budovy


1652/13_7 Balkon
Výměra: 2.5m2
Obvod: 6.6m
1652/14_7 Balkon
Výměra: 2.6m2
Obvod: 6.8m

1651/16_7 Balkon
Výměra: 3.0m2
Obvod: 8.7m
04_6 Balkon společný
Výměra: 2.5m2
Obvod: 7.5m
1651/13_7 Balkon
Výměra: 3.3m2
Obvod: 9.3m

1427/15_7 Balkon
Výměra: 3.1m2
Obvod: 8.8m
04_2 Balkon společný
Výměra: 2.7m2
Obvod: 7.9m
1427/16_7 Balkon
Výměra: 3.1m2
Obvod: 8.8m

1650/13_7 Balkon
Výměra: 2.5m2
Obvod: 6.6m
1650/14_7 Balkon
Výměra: 2.5m2
Obvod: 6.6m

4. NP

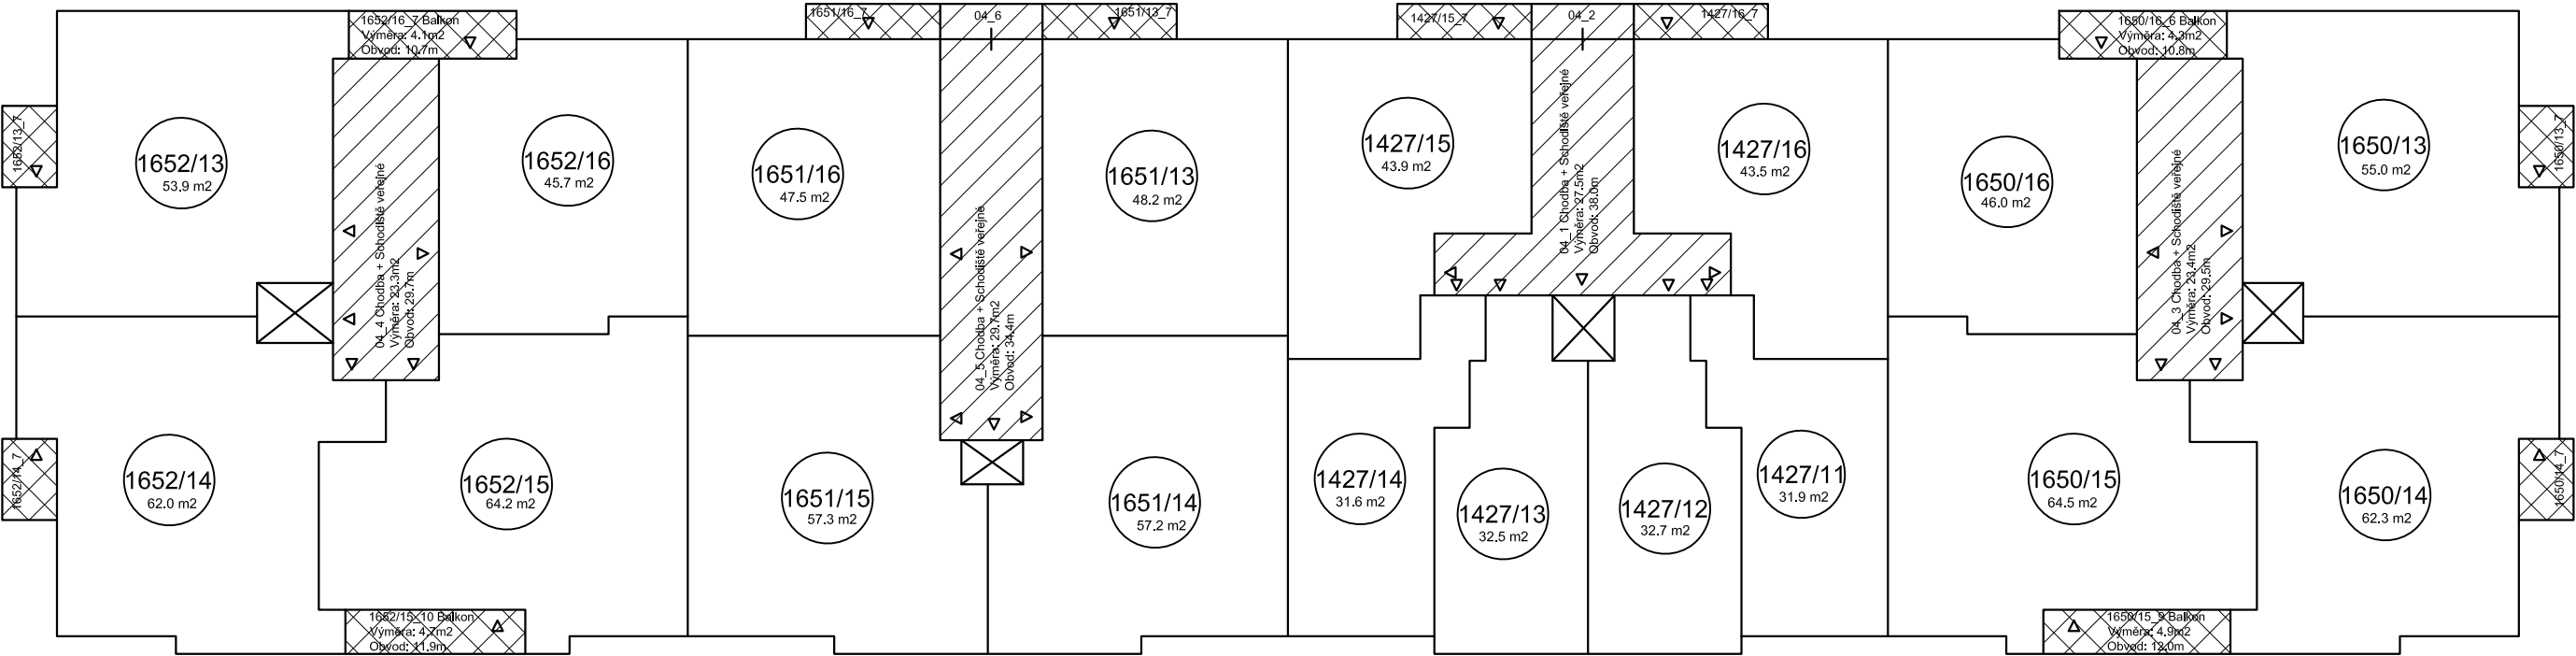

LEGENDA:


- Bytové a nebytové jednotky
- Společné části budovy - domu
- Společné části budovy - domu
balkóny a terasy s výhradním právem užívání
- Výtah
- Průchody v rámci společných částí budovy - domu
- Vstupy do bytových a nebytových jednotek
- Hlavní vstupy do budovy

1652/9_7 Balkon
Výměra: 2.5m2
Obvod: 6.6m
1652/10_8 Balkon
Výměra: 2.6m2
Obvod: 6.8m

03_6 Balkon společný
Výměra: 2.5m2
Obvod: 7.5m
03_2 Balkon společný
Výměra: 2.7m2
Obvod: 7.9m

1650/9_7 Balkon
Výměra: 2.5m2
Obvod: 6.5m
1650/10_7 Balkon
Výměra: 2.5m2
Obvod: 6.6m

3. NP

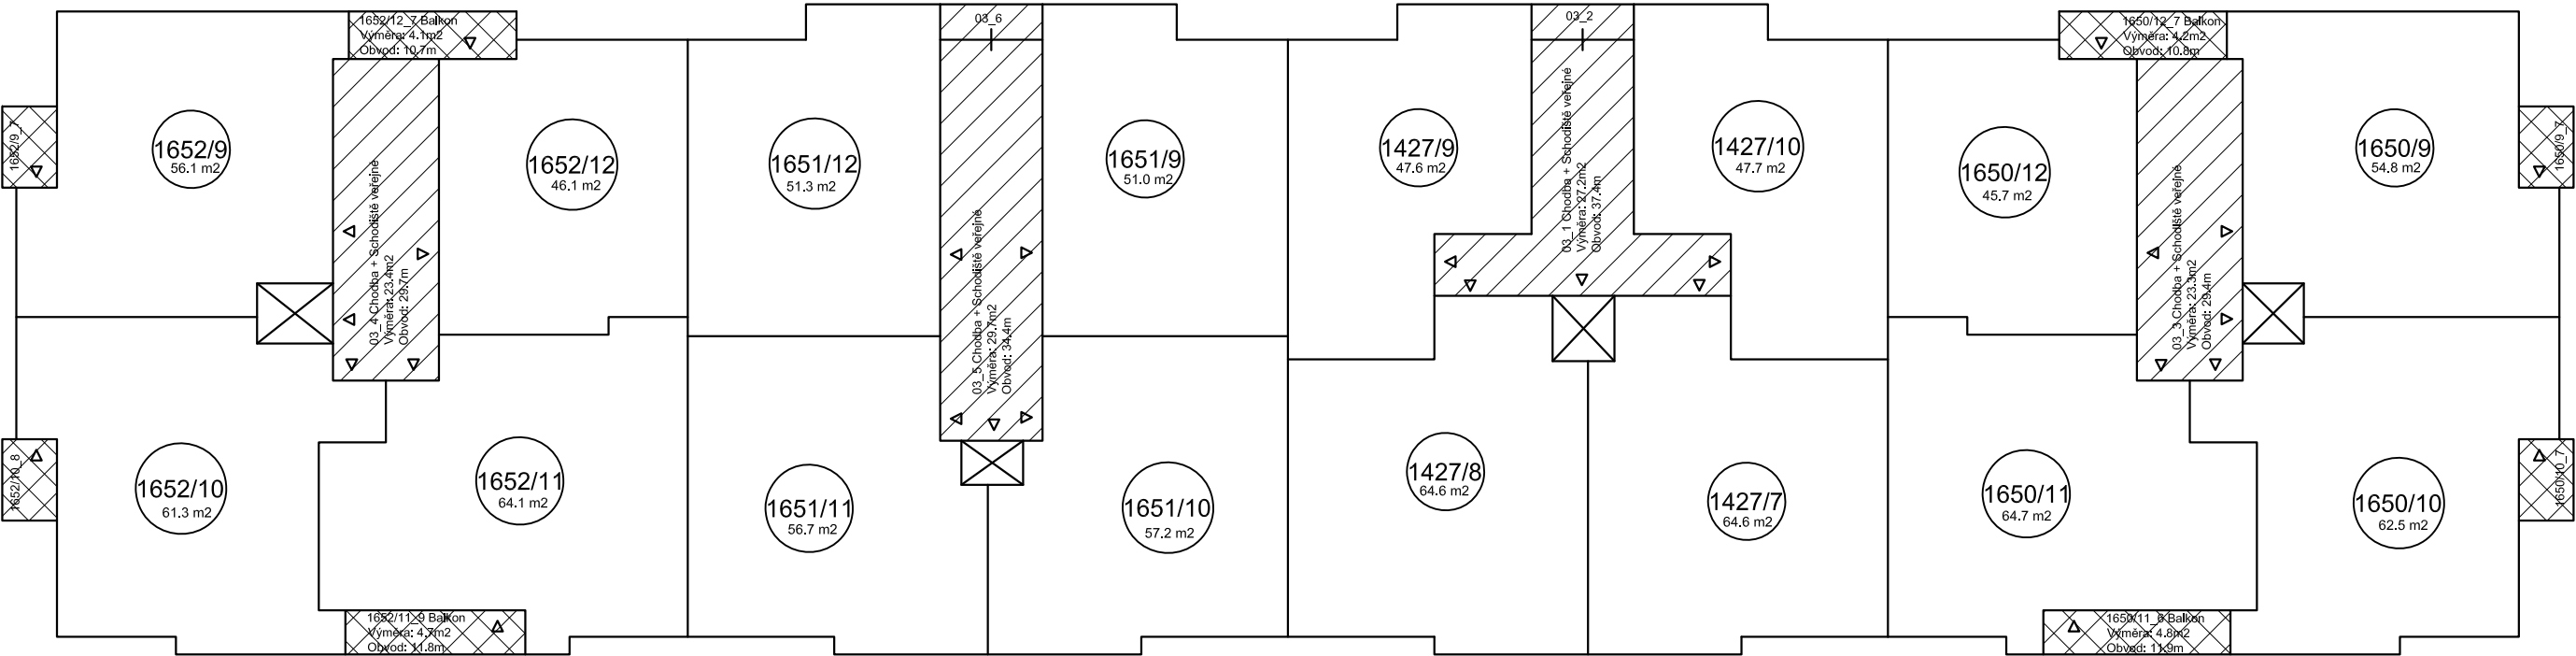

LEGENDA:

- Bytové a nebytové jednotky
- Společné části budovy - domu
- Společné části budovy - domu
balkóny a terasy s výhradním právem užívání
- Výtah
- Průchody v rámci společných částí budovy - domu
- Vstupy do bytových a nebytových jednotek
- Hlavní vstupy do budov

- 1652/19_7 Balkon
Výměra: 2.3m2
Obvod: 6.8m
- 1652/20_8 Balkon
Výměra: 2.5m2
Obvod: 7.0m
- 05_7 Balkon společný
Výměra: 2.5m2
Obvod: 7.5m
- 1650/19_7 Balkon
Výměra: 2.3m2
Obvod: 6.8m
- 1650/18_6 Balkon
Výměra: 2.4m2
Obvod: 7.0m
- 05_8 Balkon společný
Výměra: 2.7m2
Obvod: 7.9m

5. NP

