


LEGENDA:

- Bytové a nebytové jednotky
- Společné části budovy - domu
- Společné části budovy - domu
balkóny a terasy s výhradním právem užívání
- Průchody v rámci společných částí budovy - domu
- Vstupy do bytových a nebytových jednotek
- Hlavní vstupy do budovy


2. PP

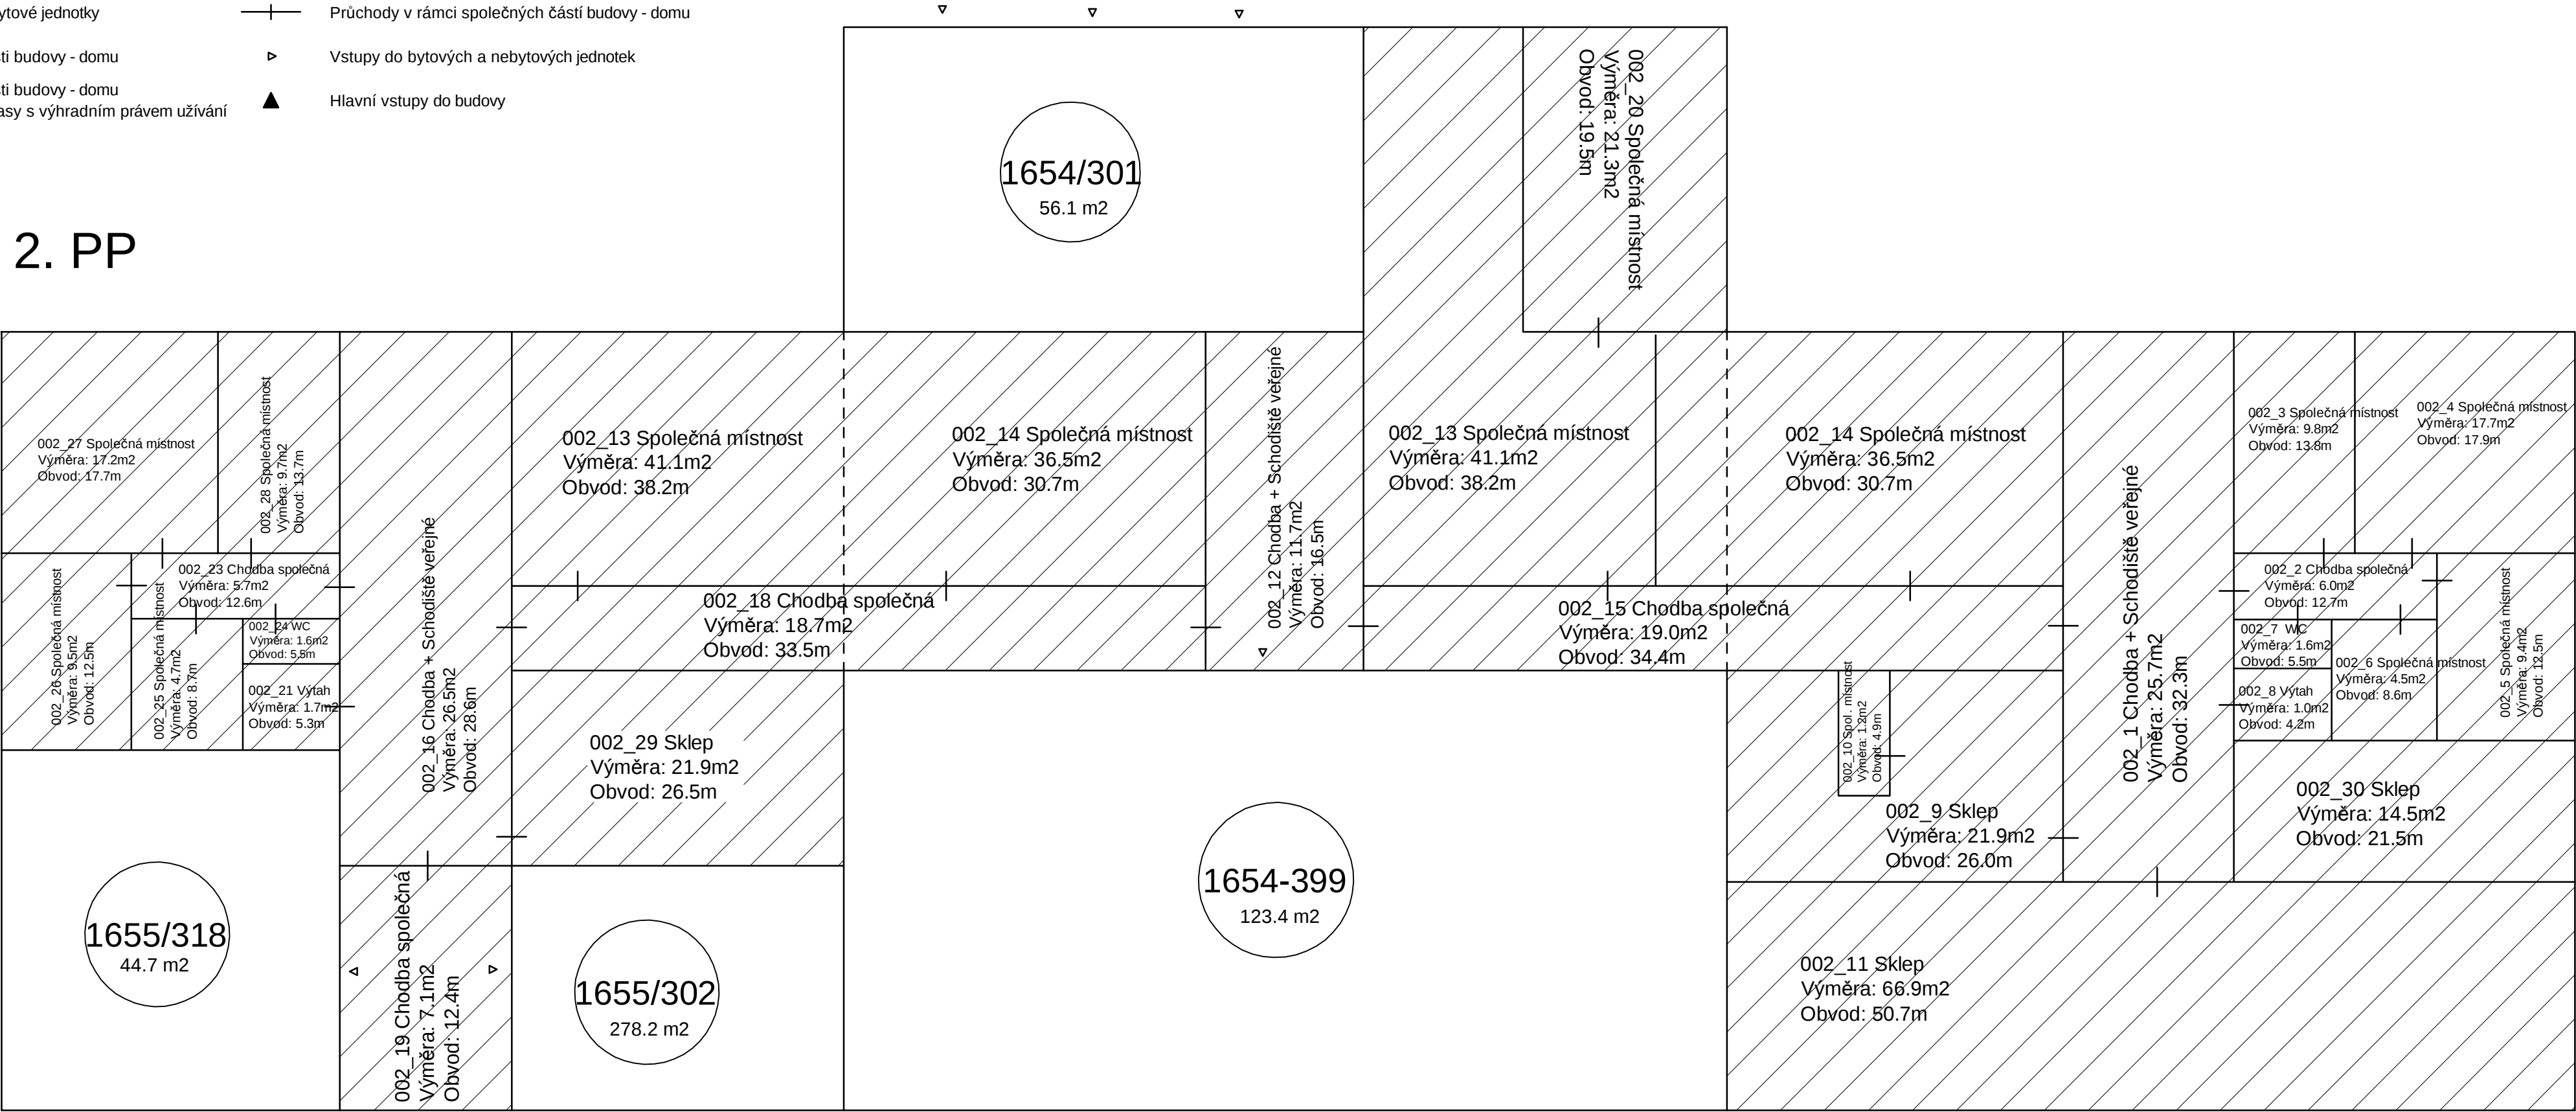

LEGENDA:

- Bytové a nebytové jednotky
- Společné části budovy - domu
- Společné části budovy - domu
balkóny a terasy s výhradním právem užívání
- Průchody v rámci společných částí budovy - domu
- Vstupy do bytových a nebytových jednotek
- Hlavní vstupy do budovy

1. PP

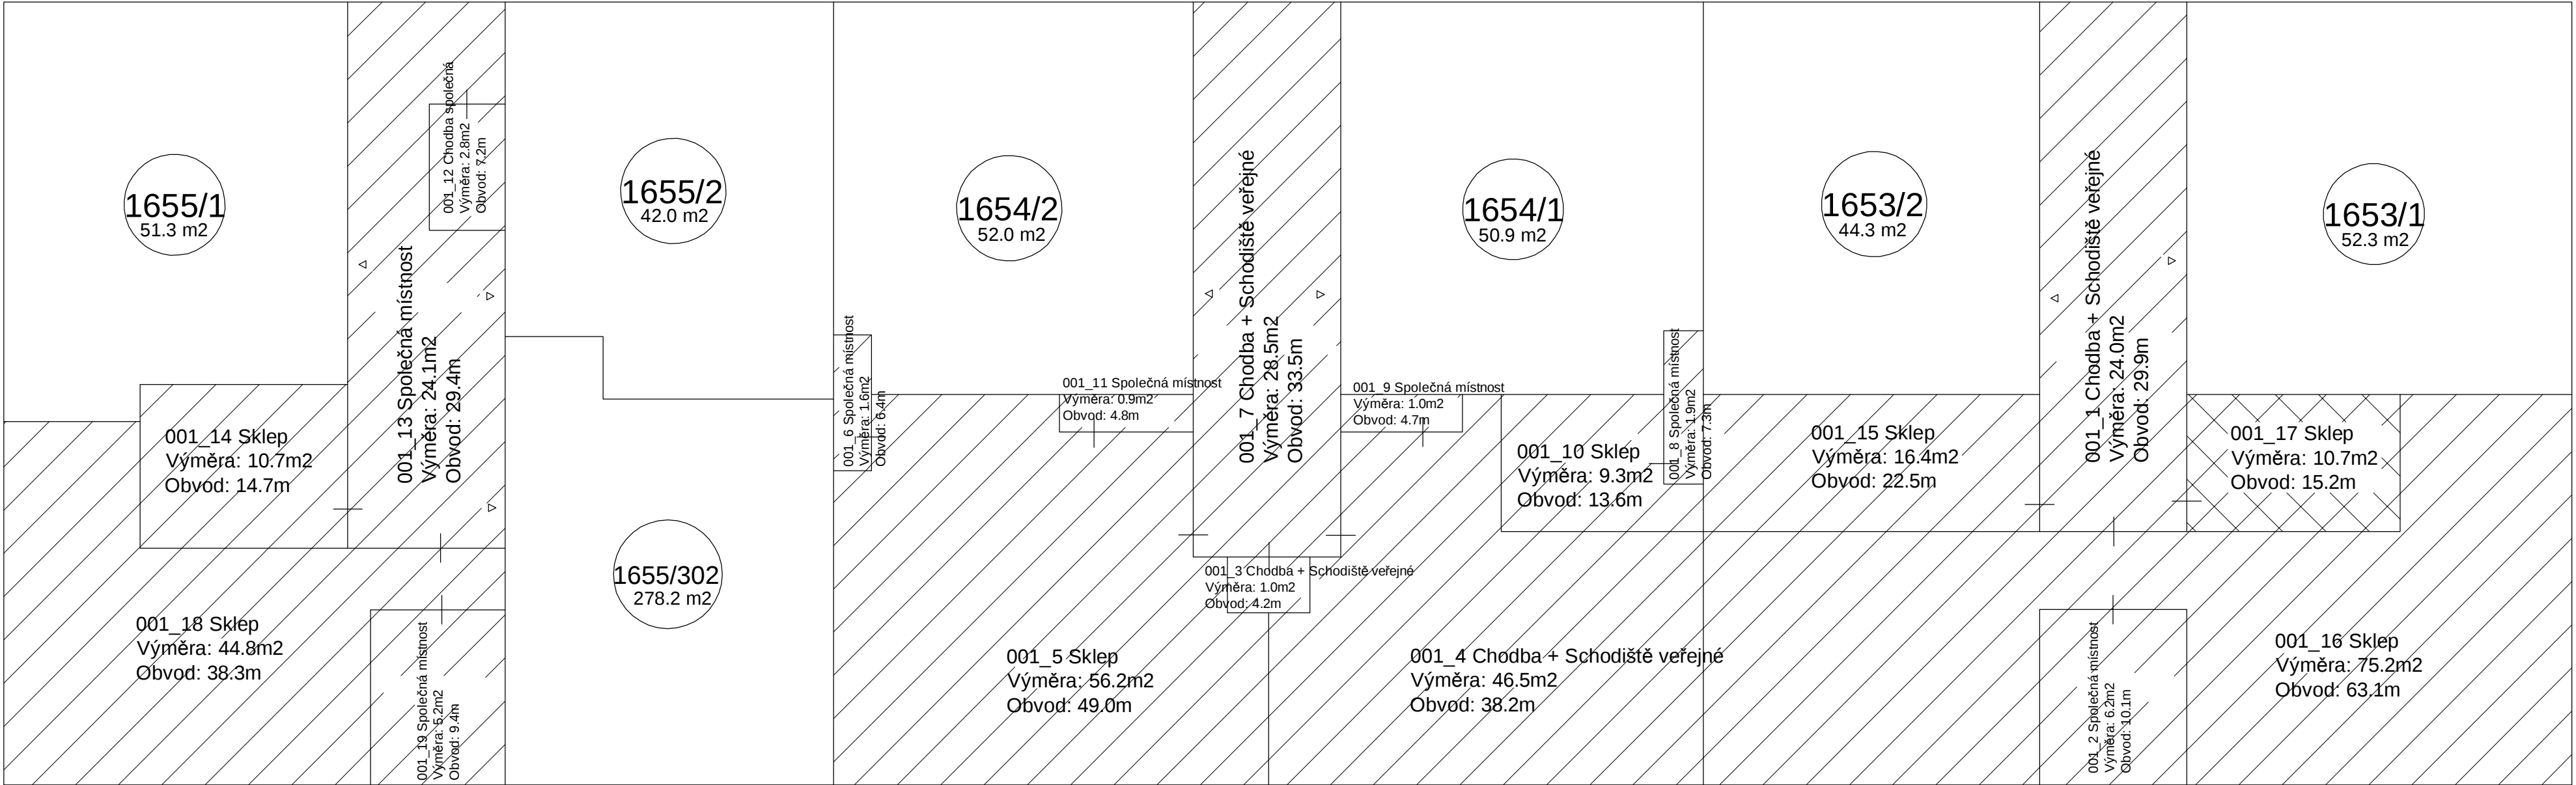


ul. Bělohorská 1653/106, 1654/108, 1655/110

LEGENDA:

- Bytové a nebytové jednotky
- Společné části budovy - domu
- Společné části budovy - domu
balkóny a terasy s výhradním právem užívání
- Průchody v rámci společných částí budovy - domu
- Vstupy do bytových a nebytových jednotek
- Hlavní vstupy do budovy

1. NP

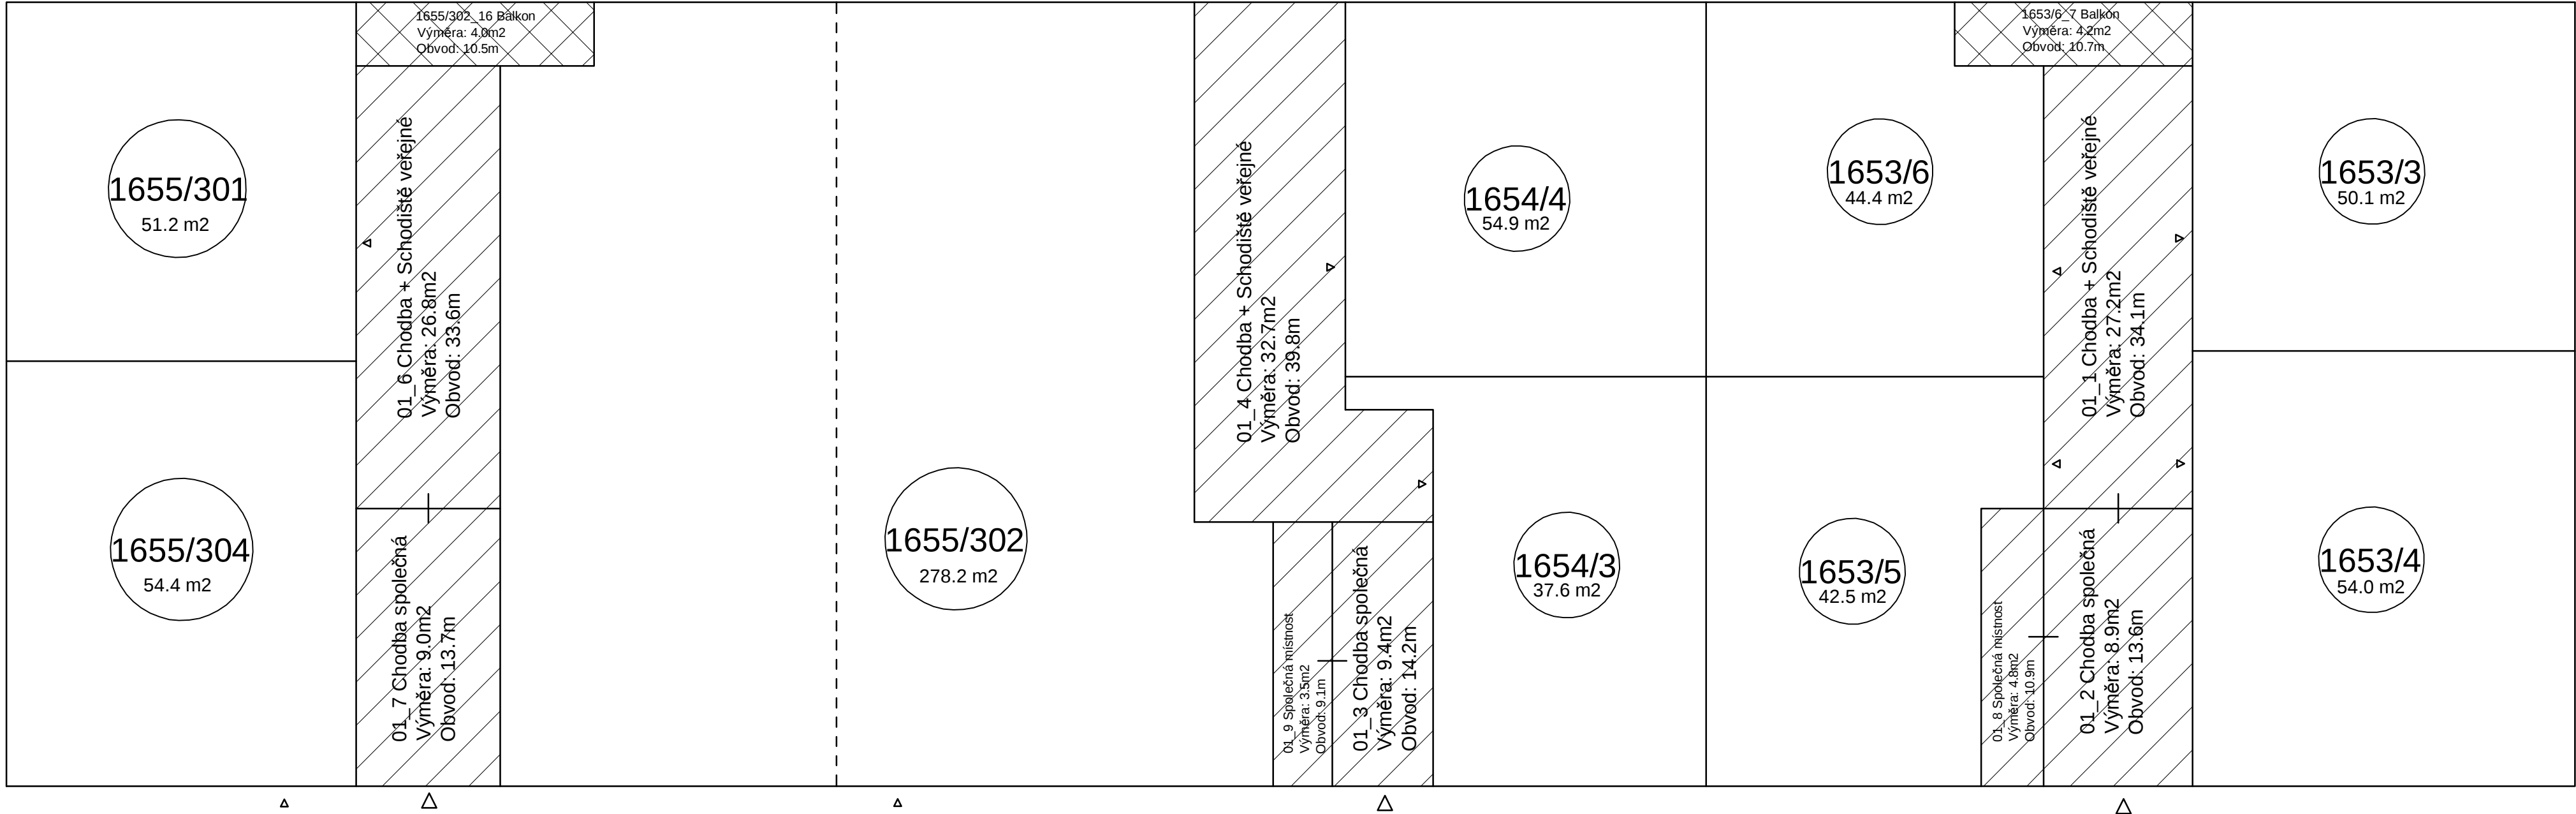

ul. Bělohorská 1653/106, 1654/108, 1655/110

LEGENDA:

Bytové a nebytové jednotky

Společné části budovy - domu


Společné části budovy - domu
balkóny a terasy s výhradním právem užívání

Průchody v rámci společných částí budovy - domu

Vstupy do bytových a nebytových jednotek

Hlavní vstupy do budovy

2. NP

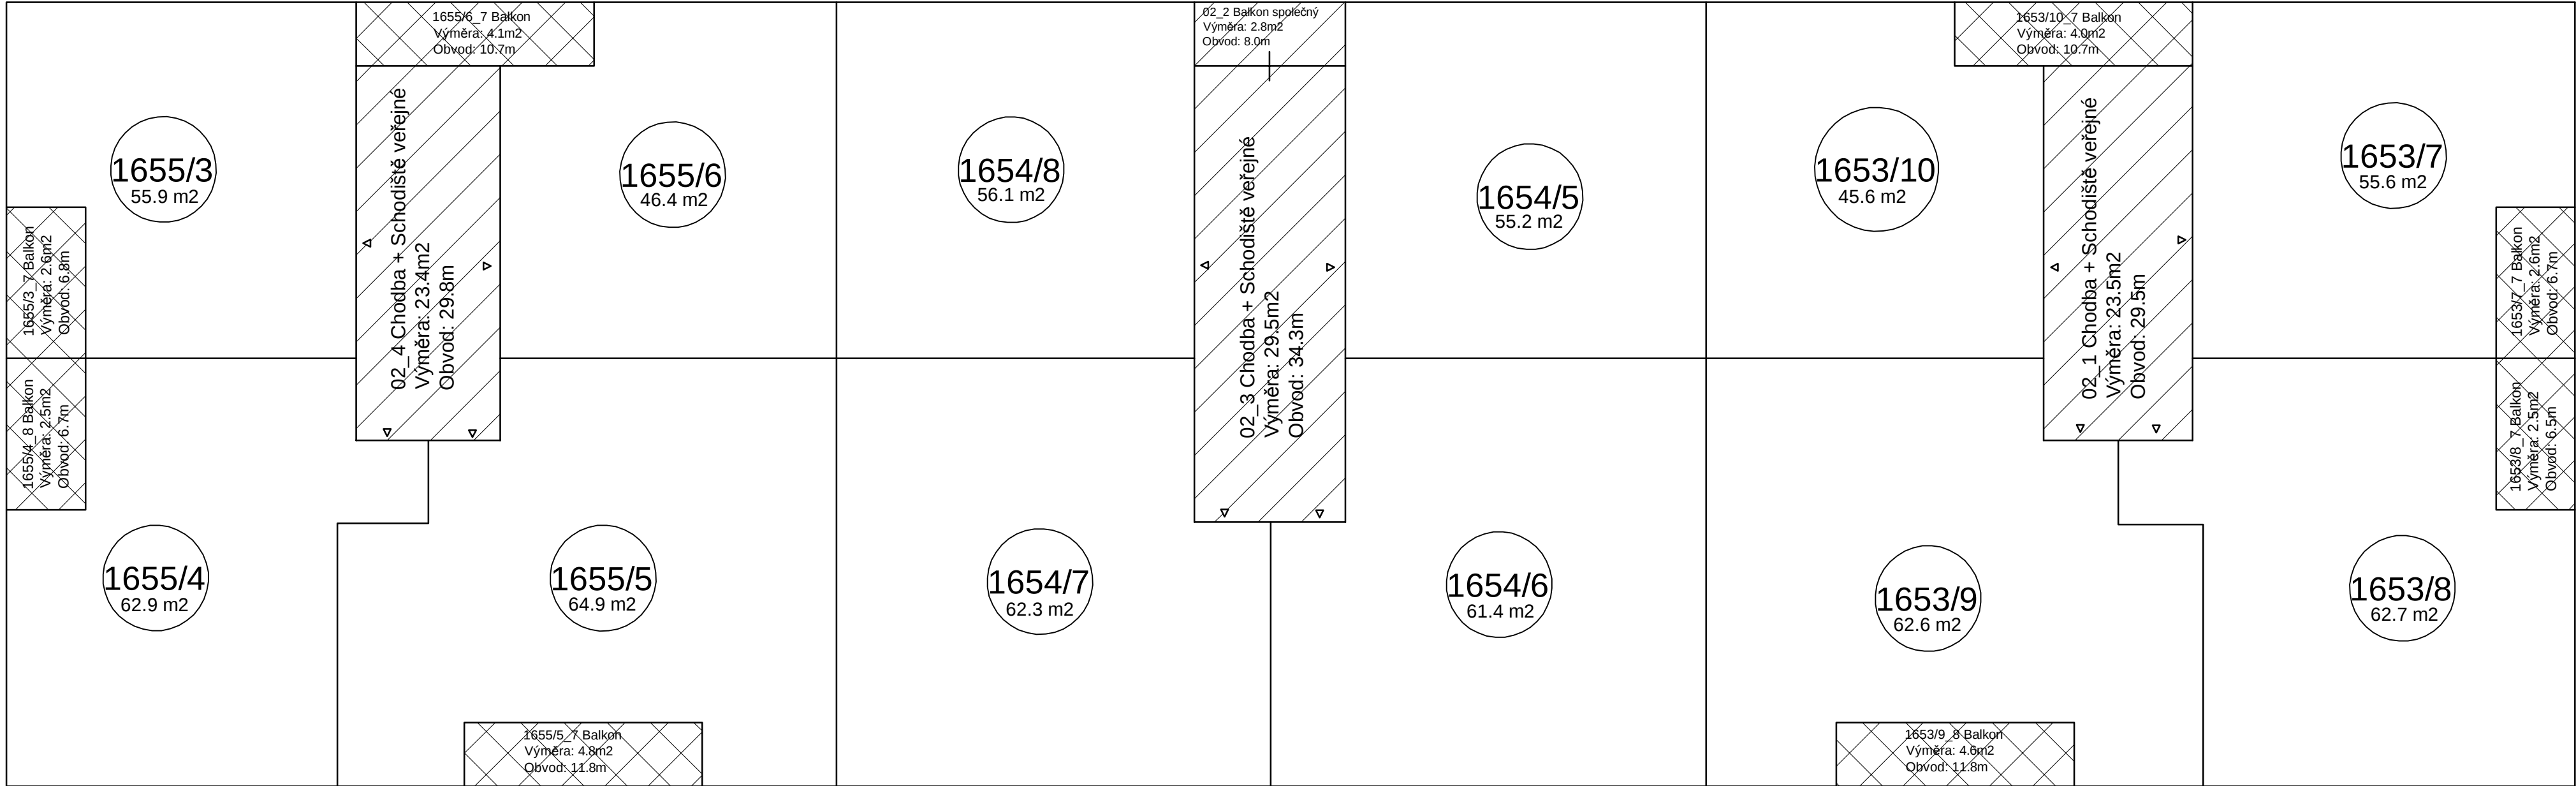

LEGENDA:

Bytové a nebytové jednotky

Společné části budovy - domu


Společné části budovy - domu
balkóny a terasy s výhradním právem užívání

Průchody v rámci společných částí budovy - domu

Vstupy do bytových a nebytových jednotek

Hlavní vstupy do budovy

3. NP

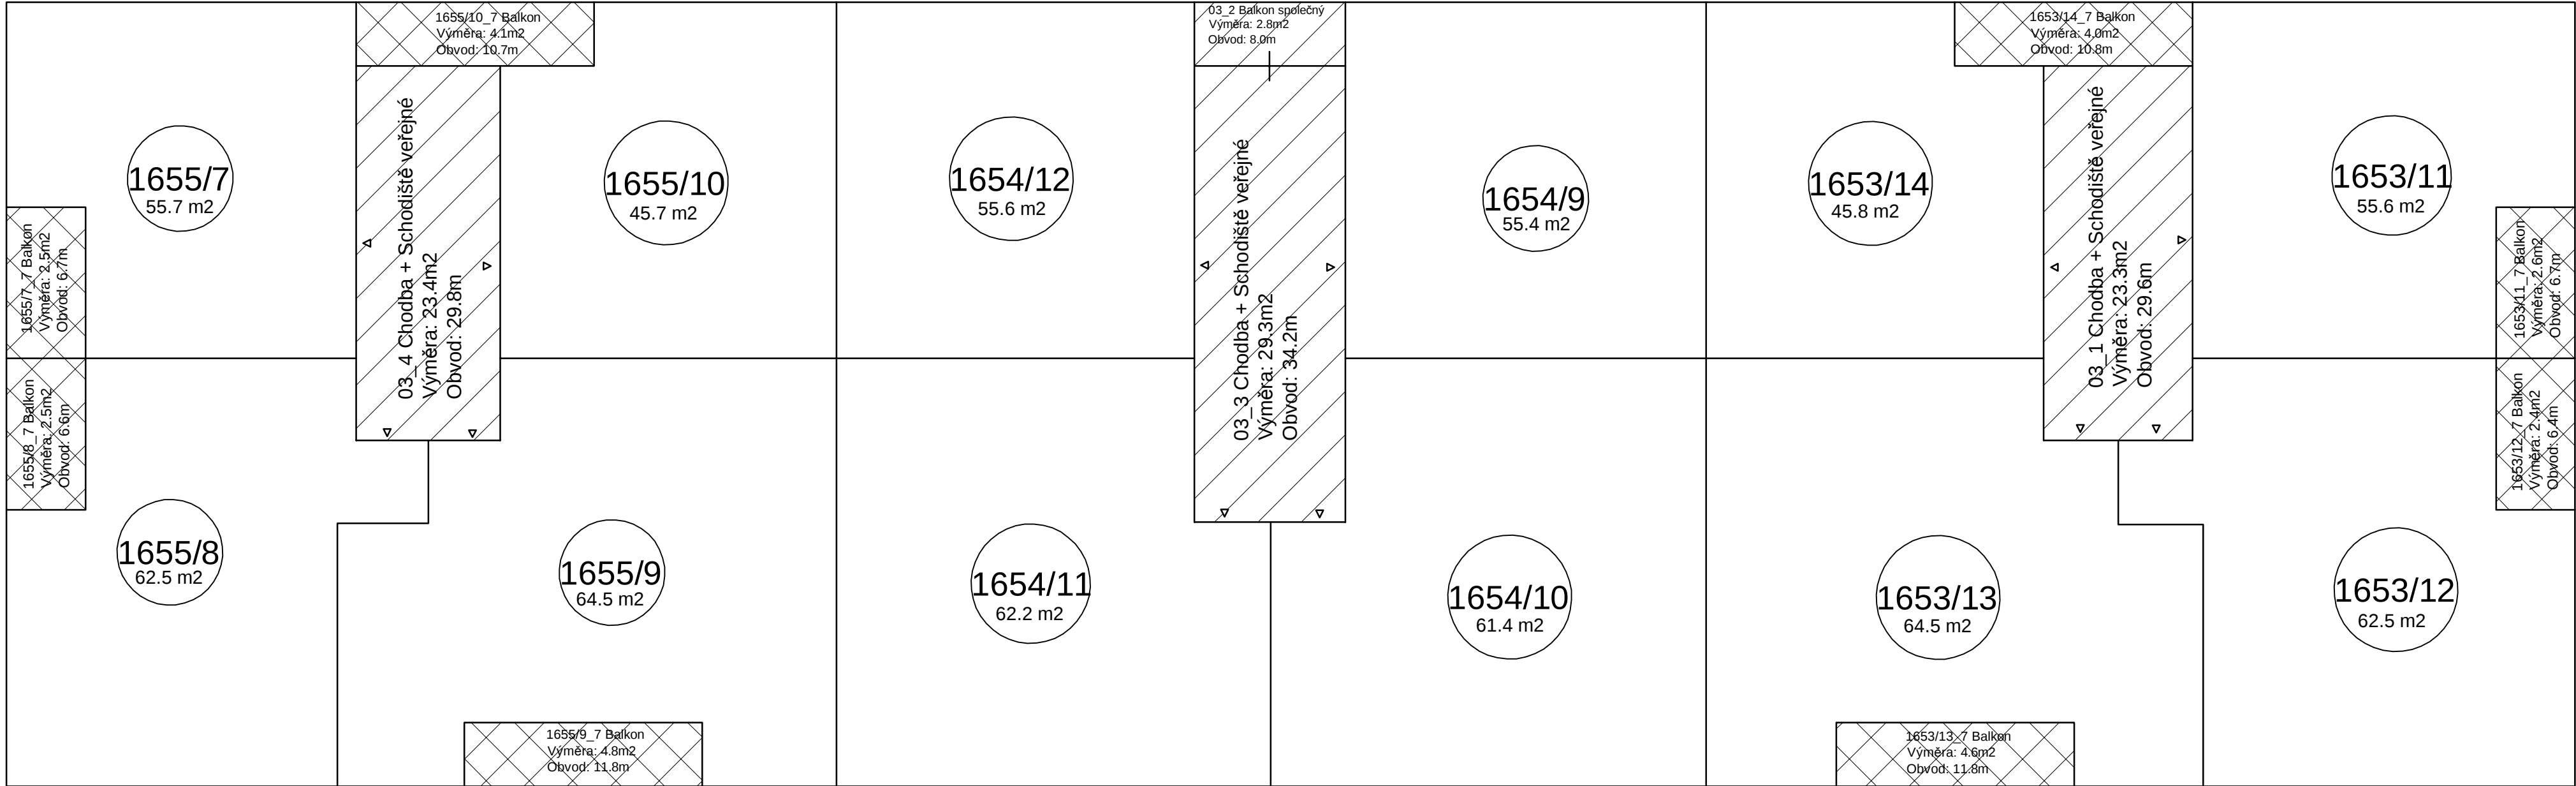

LEGENDA:

Bytové a nebytové jednotky

Společné části budovy - domu


Společné části budovy - domu
balkóny a terasy s výhradním právem užívání

Průchody v rámci společných částí budovy - domu

Vstupy do bytových a nebytových jednotek

Hlavní vstupy do budovy

4. NP

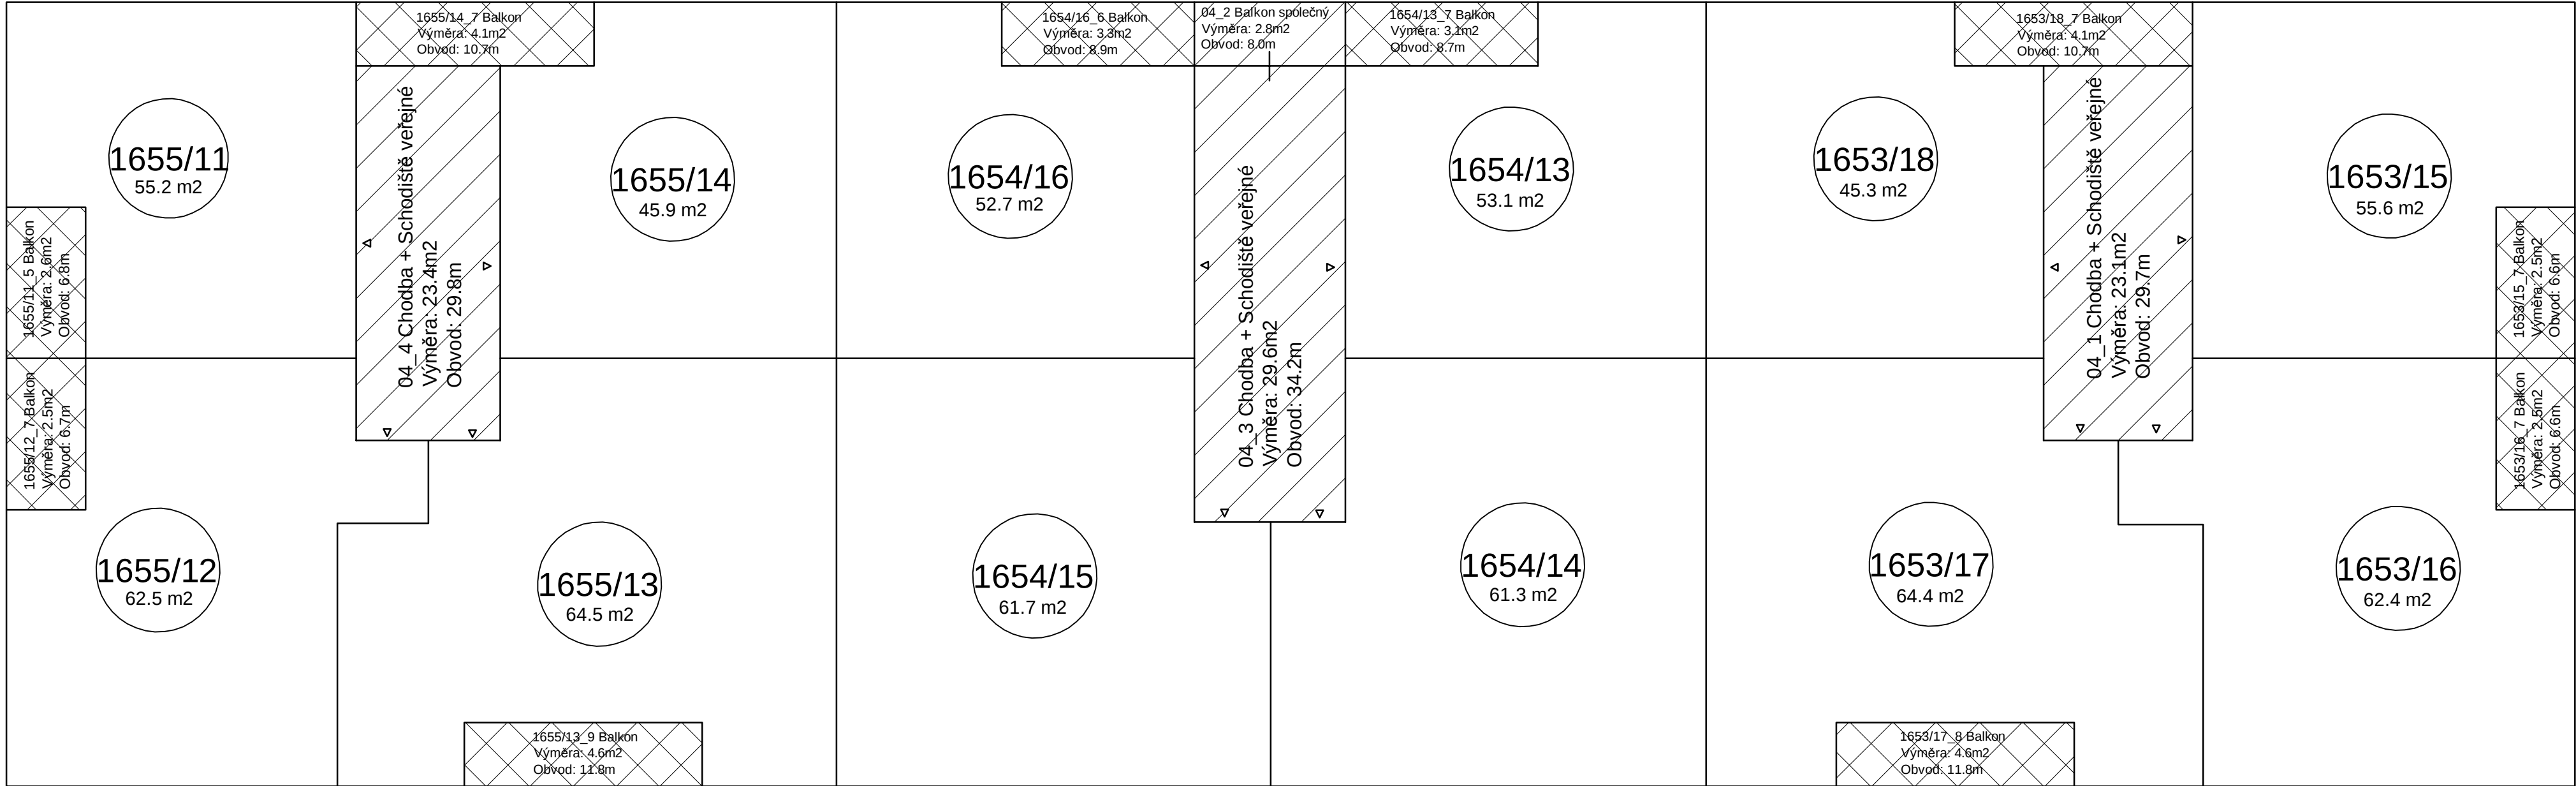

LEGENDA:

Bytové a nebytové jednotky

Společné části budovy - domu

Společné části budovy - domu
balkóny a terasy s výhradním právem užívání

Průchody v rámci společných částí budovy - domu

Vstupy do bytových a nebytových jednotek

Hlavní vstupy do budovy

5. NP

