


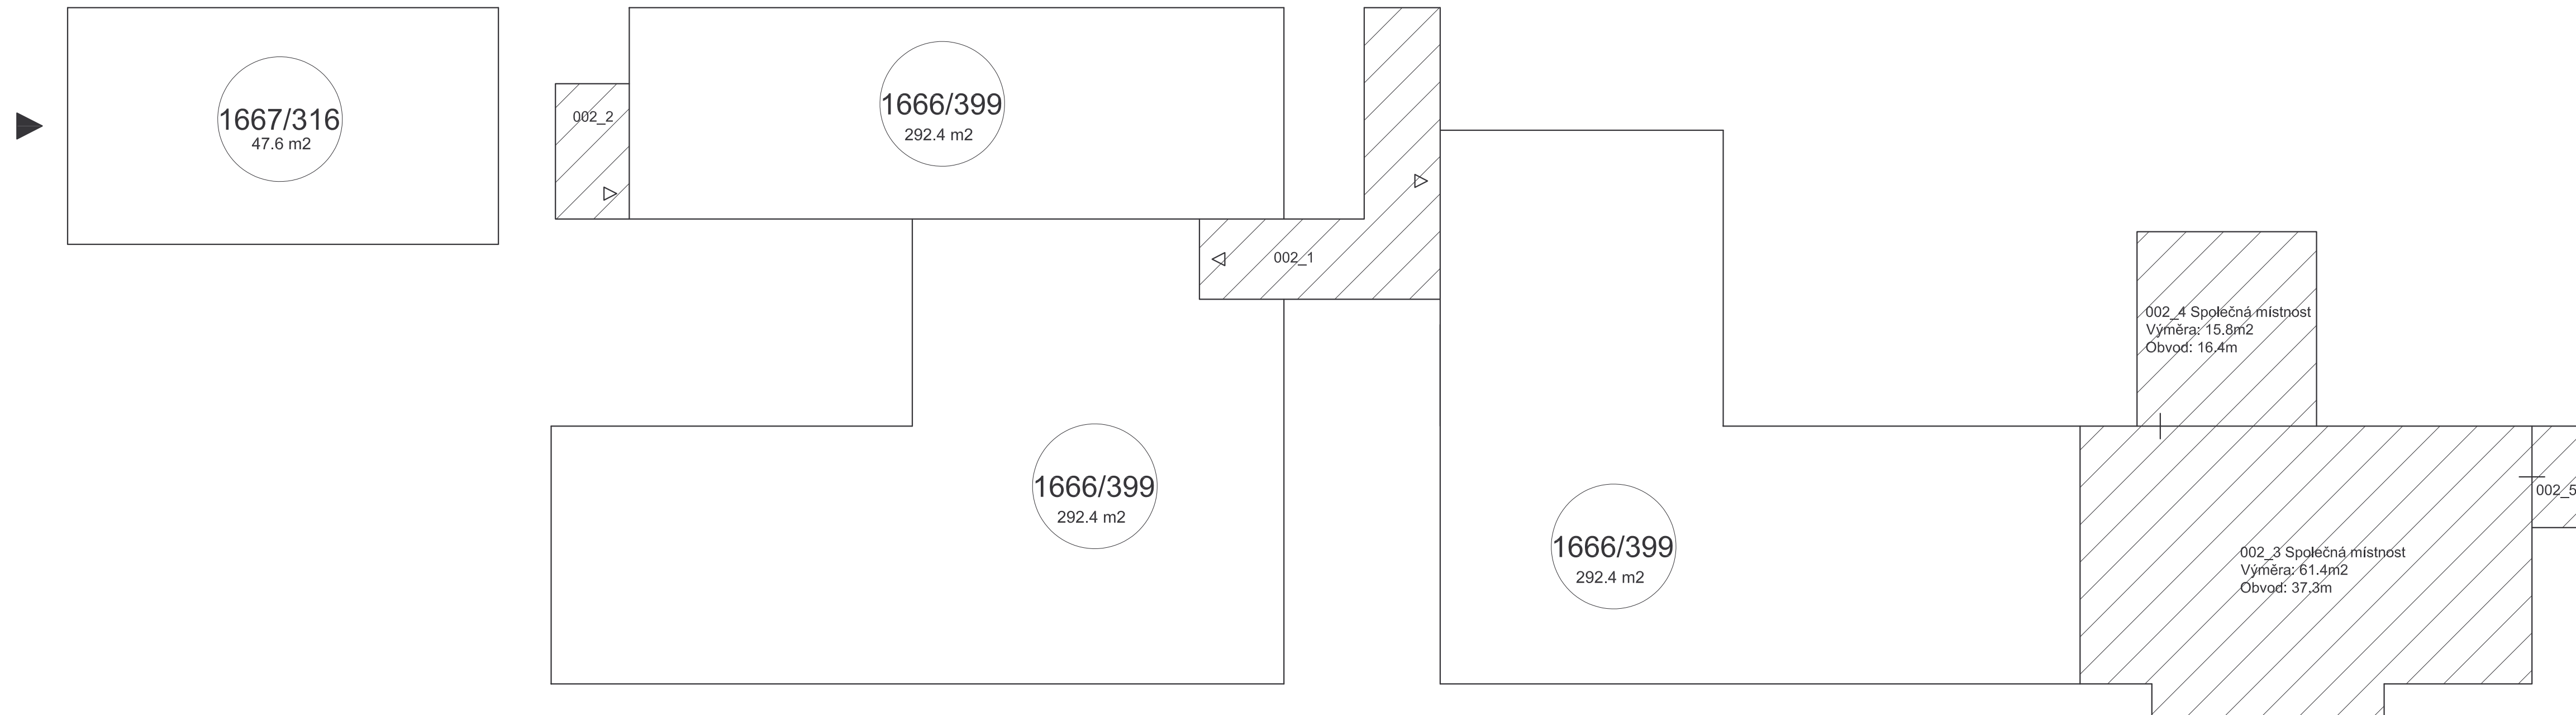

LEGENDA:

- | | | | | | |
|---|------------------------------|---|---|---|---|
|  | Bytové a nebytové jednotky |  | Společné části budovy - domu |  | Průchody v rámci společných částí budovy - domu |
|  | Společné části budovy - domu |  | Společné části budovy - domu
balkóny a terasy s výhradním právem užívání |  | Vstupy do bytových a nebytových jednotek |
|  | Výtah |  | | | Hlavní vstupy do budovy |

002_2 Chodba společná
Výměra: 4.7m²
Obvod: 9.4m

002_1 Chodba + Schodiště veřejné
Výměra: 16.7m²
Obvod: 25.3m

002_5 Společná místnost
Výměra: 1.9m²
Obvod: 6.2m

ul. Bělohorská 1665/54; 1666/56; 1667/58

LEGENDA:


- Bytové a nebytové jednotky
- Společné části budovy - domu
- Společné části budovy - domu balkóny a terasy s výhradním právem užívání
- Výtah
- Průchody v rámci společných částí budovy - domu
- Vstupy do bytových a nebytových jednotek
- Hlavní vstupy do budovy



001_2 Výtahová šachta
Výměra: 1.5m2
Obvod: 5.0m
001_7 Společná místnost
Výměra: 1.5m2
Obvod: 5.2m
001_11 Společná místnost
Výměra: 6.8m2
Obvod: 10.7m

001_14 Výtahová šachta
Výměra: 1.5m2
Obvod: 5.0m
001_16 Společná místnost
Výměra: 1.6m2
Obvod: 5.3m
001_23 Výtahová šachta
Výměra: 1.5m2
Obvod: 5.0m


001_25 Společná místnost
Výměra: 8.1m2
Obvod: 11.8m
001_27 Společná místnost
Výměra: 1.2m2
Obvod: 4.6m
001_26 Společná místnost
Výměra: 4.0m2
Obvod: 10.8m

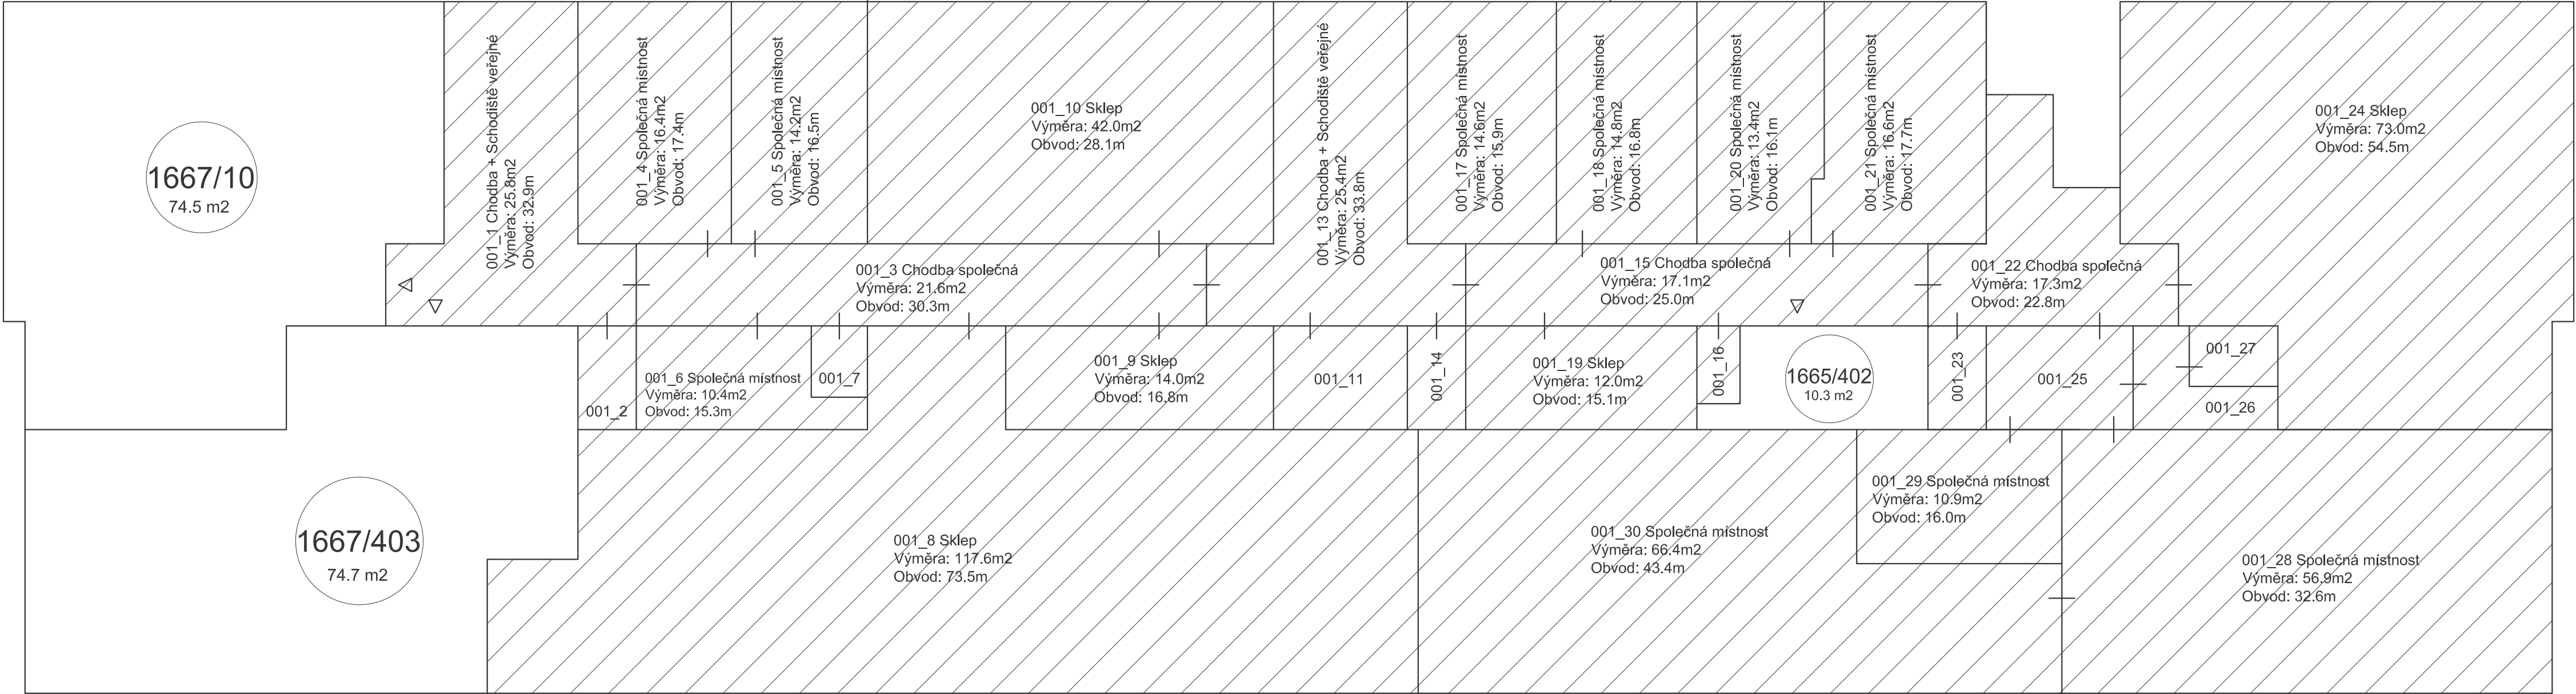

ul. Bělohorská 1665/54

LEGENDA :

- Bytové a nebytové jednotky
- Společné části budovy - domu
- Společné části budovy - domu balkóny a terasy s výhradním právem užívání
- Výtah
- Průchody v rámci společných částí budovy - domu
- Vstupy do bytových a nebytových jednotek
- Hlavní vstupy do budovy

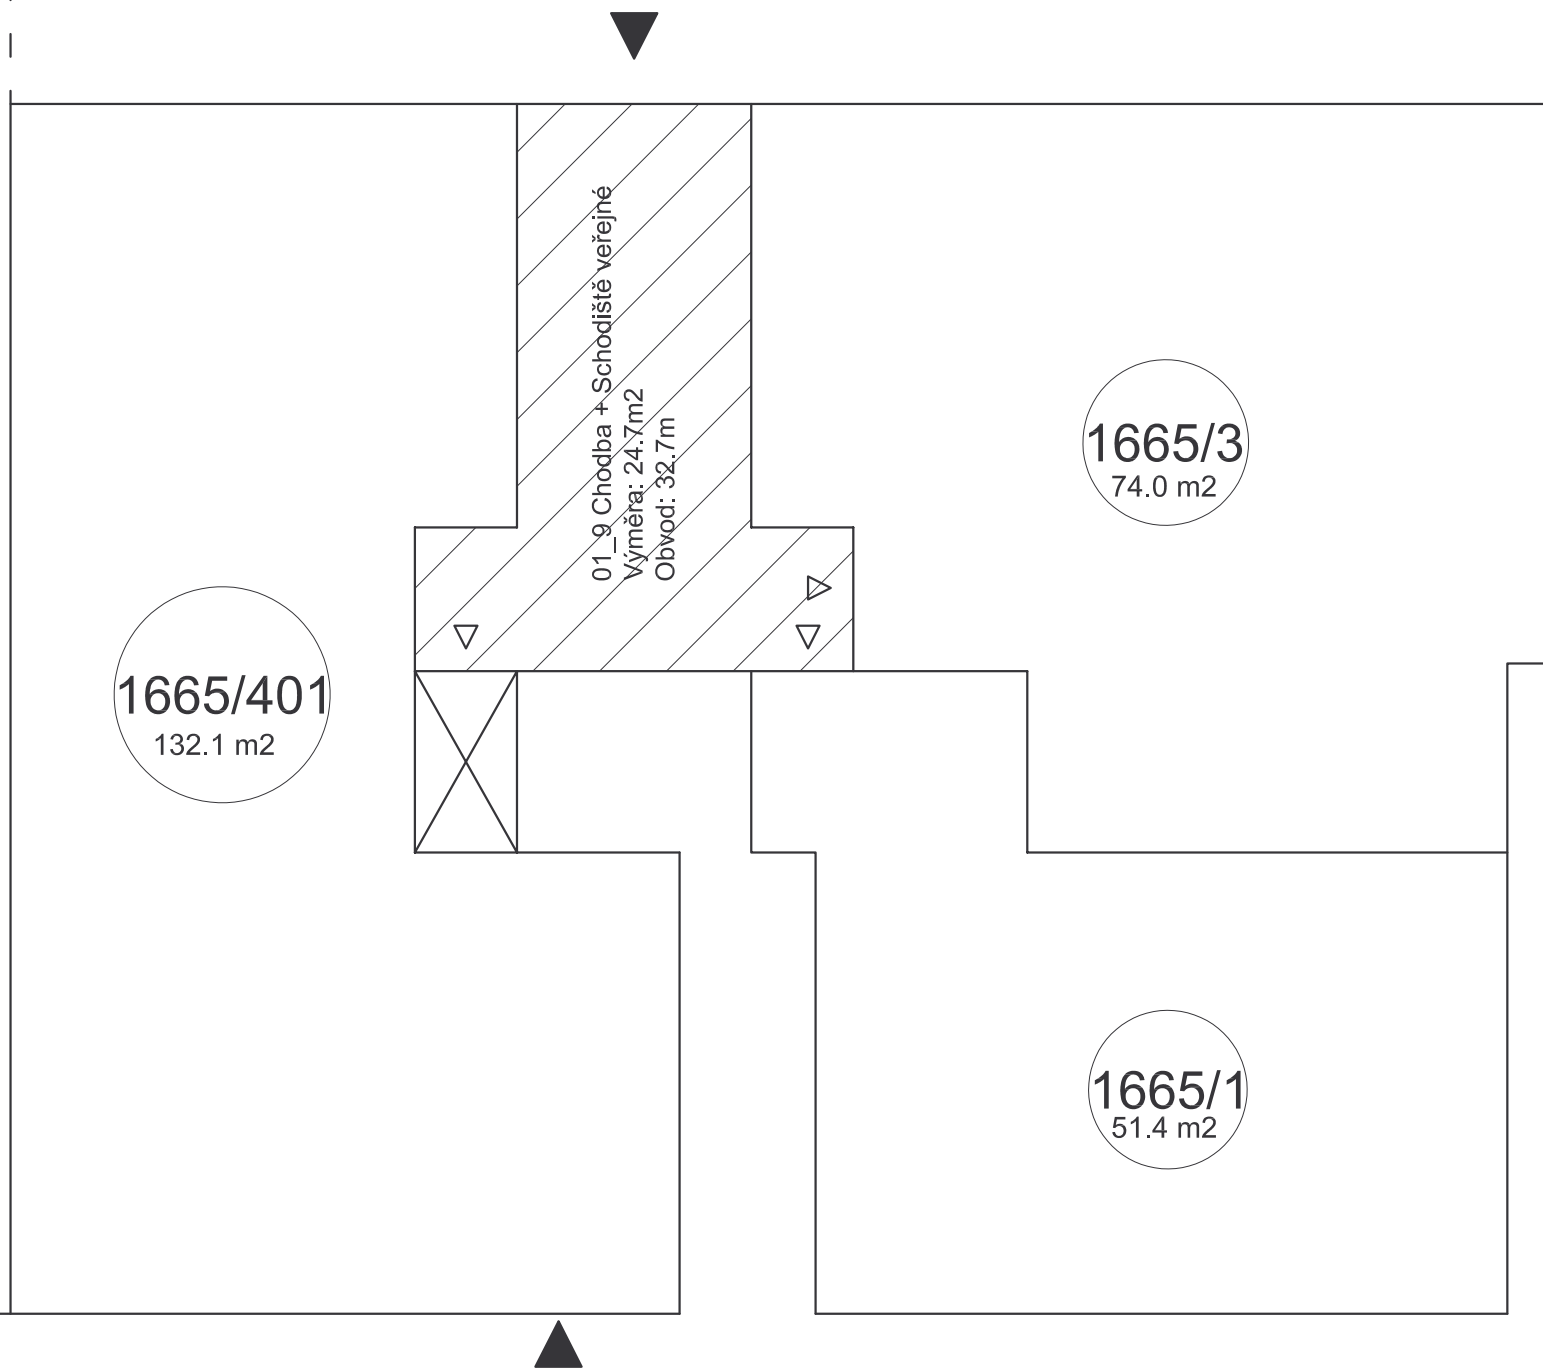


mezipatro
1. NP - 1. PP

ul. Bělohorská 1665/54

LEGENDA :

- Bytové a nebytové jednotky
- Společné části budovy - domu
- Společné části budovy - domu balkóny a terasy s výhradním právem užívání
- Výtah
- Průchody v rámci společných částí budovy - domu
- Vstupy do bytových a nebytových jednotek
- Hlavní vstupy do budovy

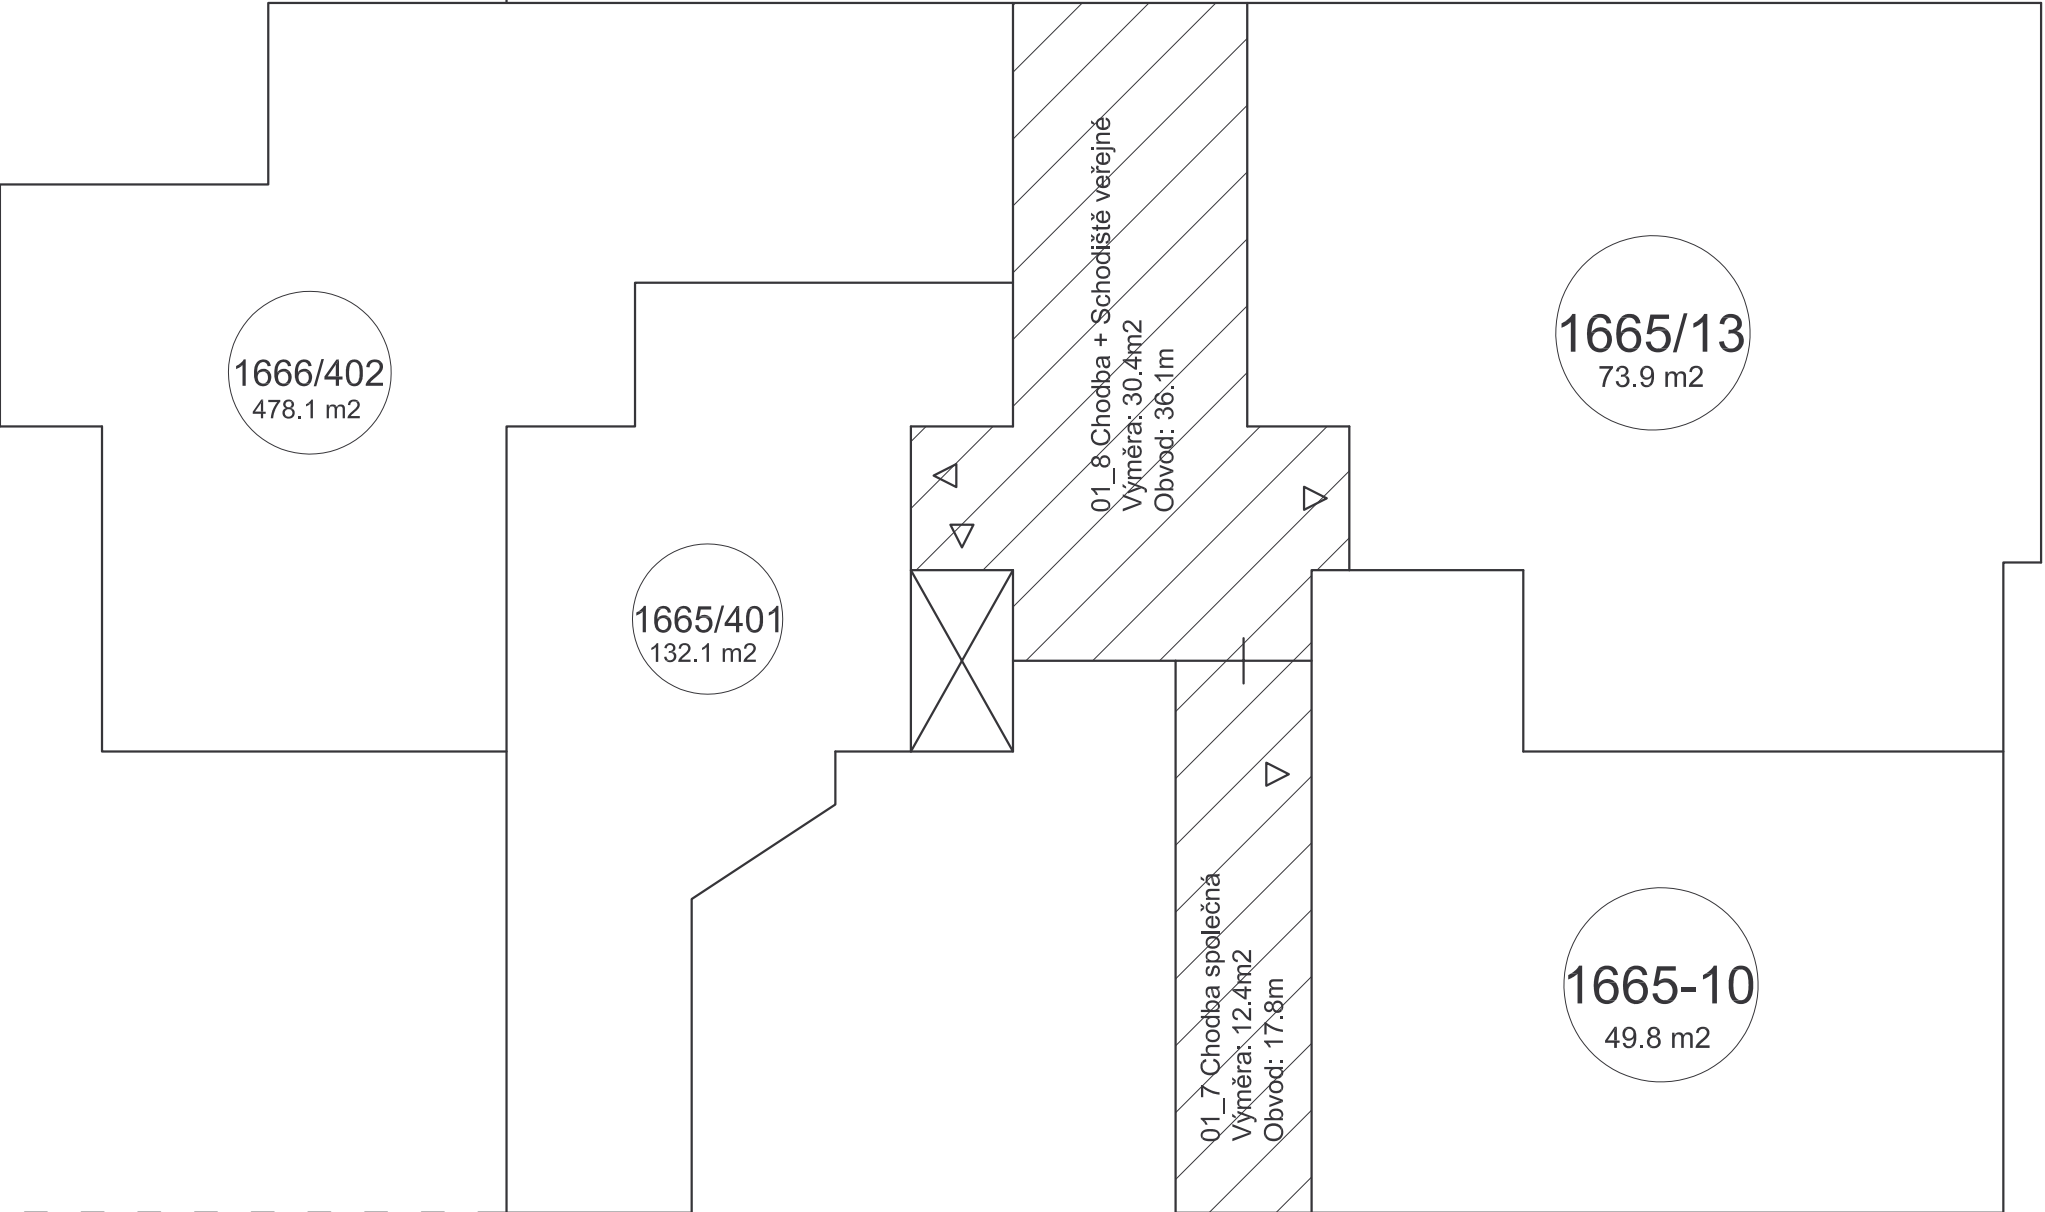



ul. Bělohorská 1666/56; 1667/58

LEGENDA :

- Bytové a nebytové jednotky
- Společné části budovy - domu
- Společné části budovy - domu balkóny a terasy s výhradním právem užívání
- Výtah
- Průchody v rámci společných částí budovy - domu
- Vstupy do bytových a nebytových jednotek
- Hlavní vstupy do budovy

- 01_2 Společná místnost
Výměra: 1.5m2
Obvod: 5.2m
- 01_5 Společná místnost
Výměra: 1.5m2
Obvod: 5.2m

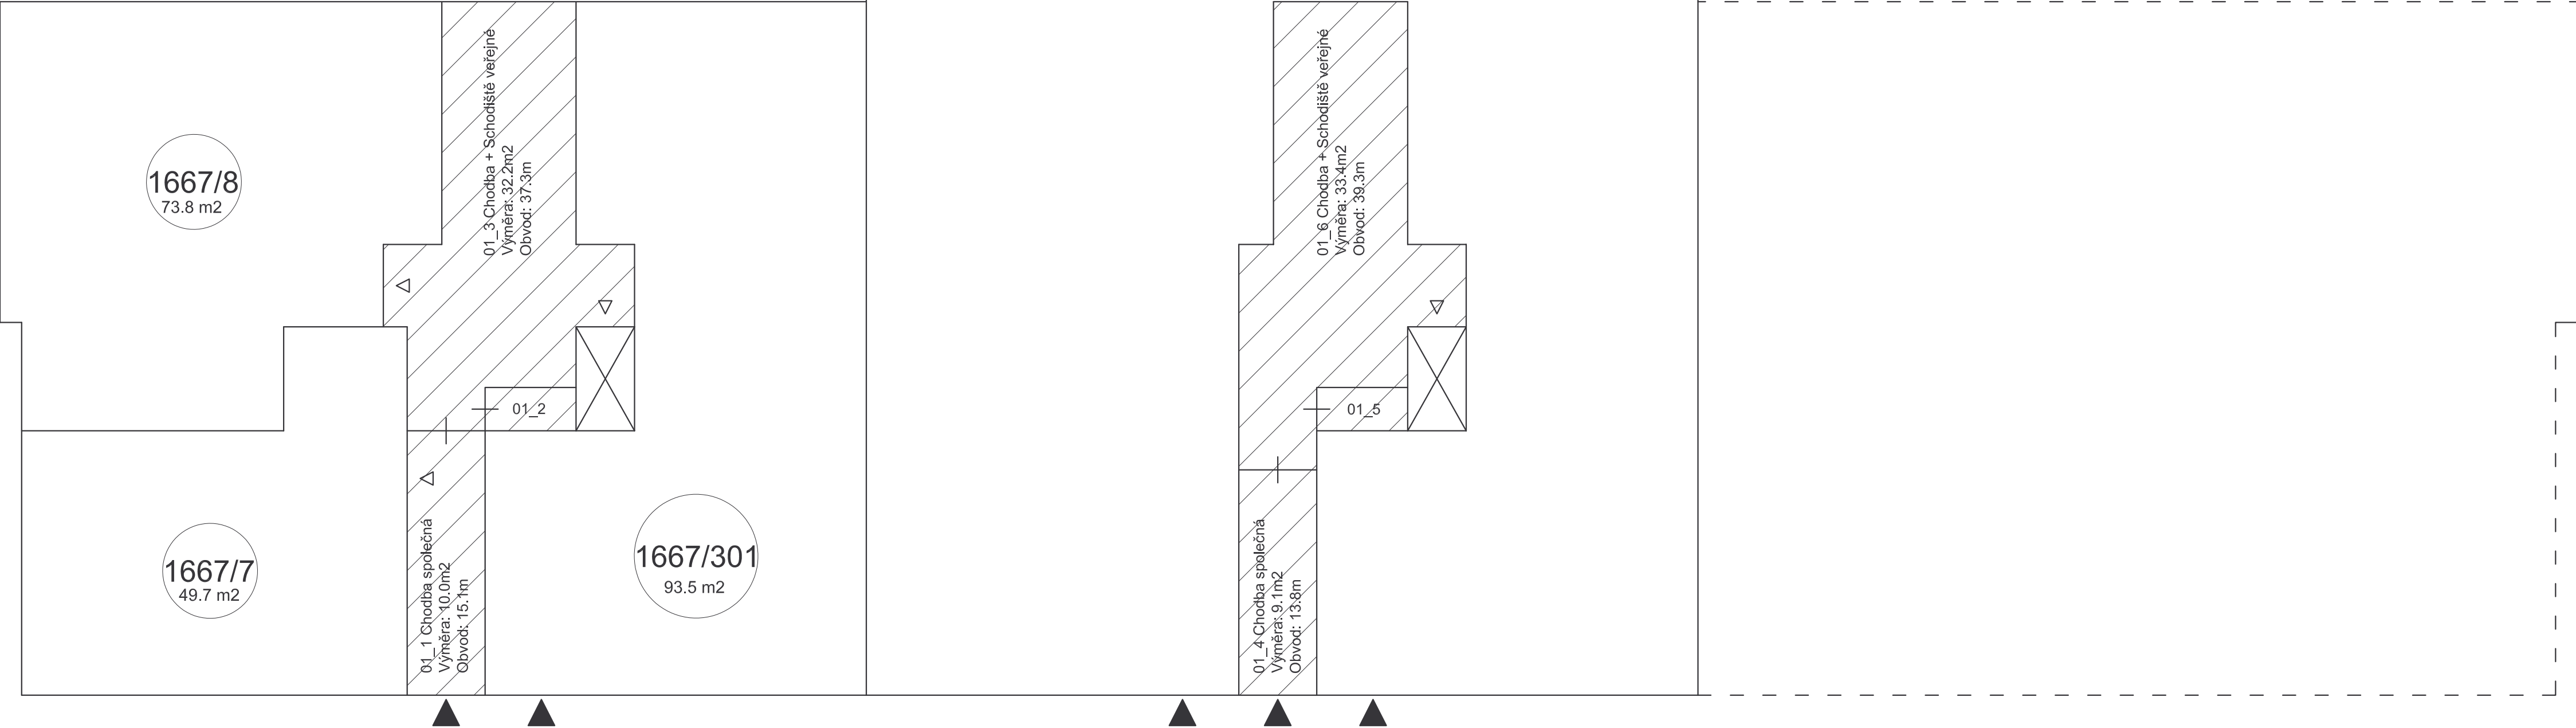

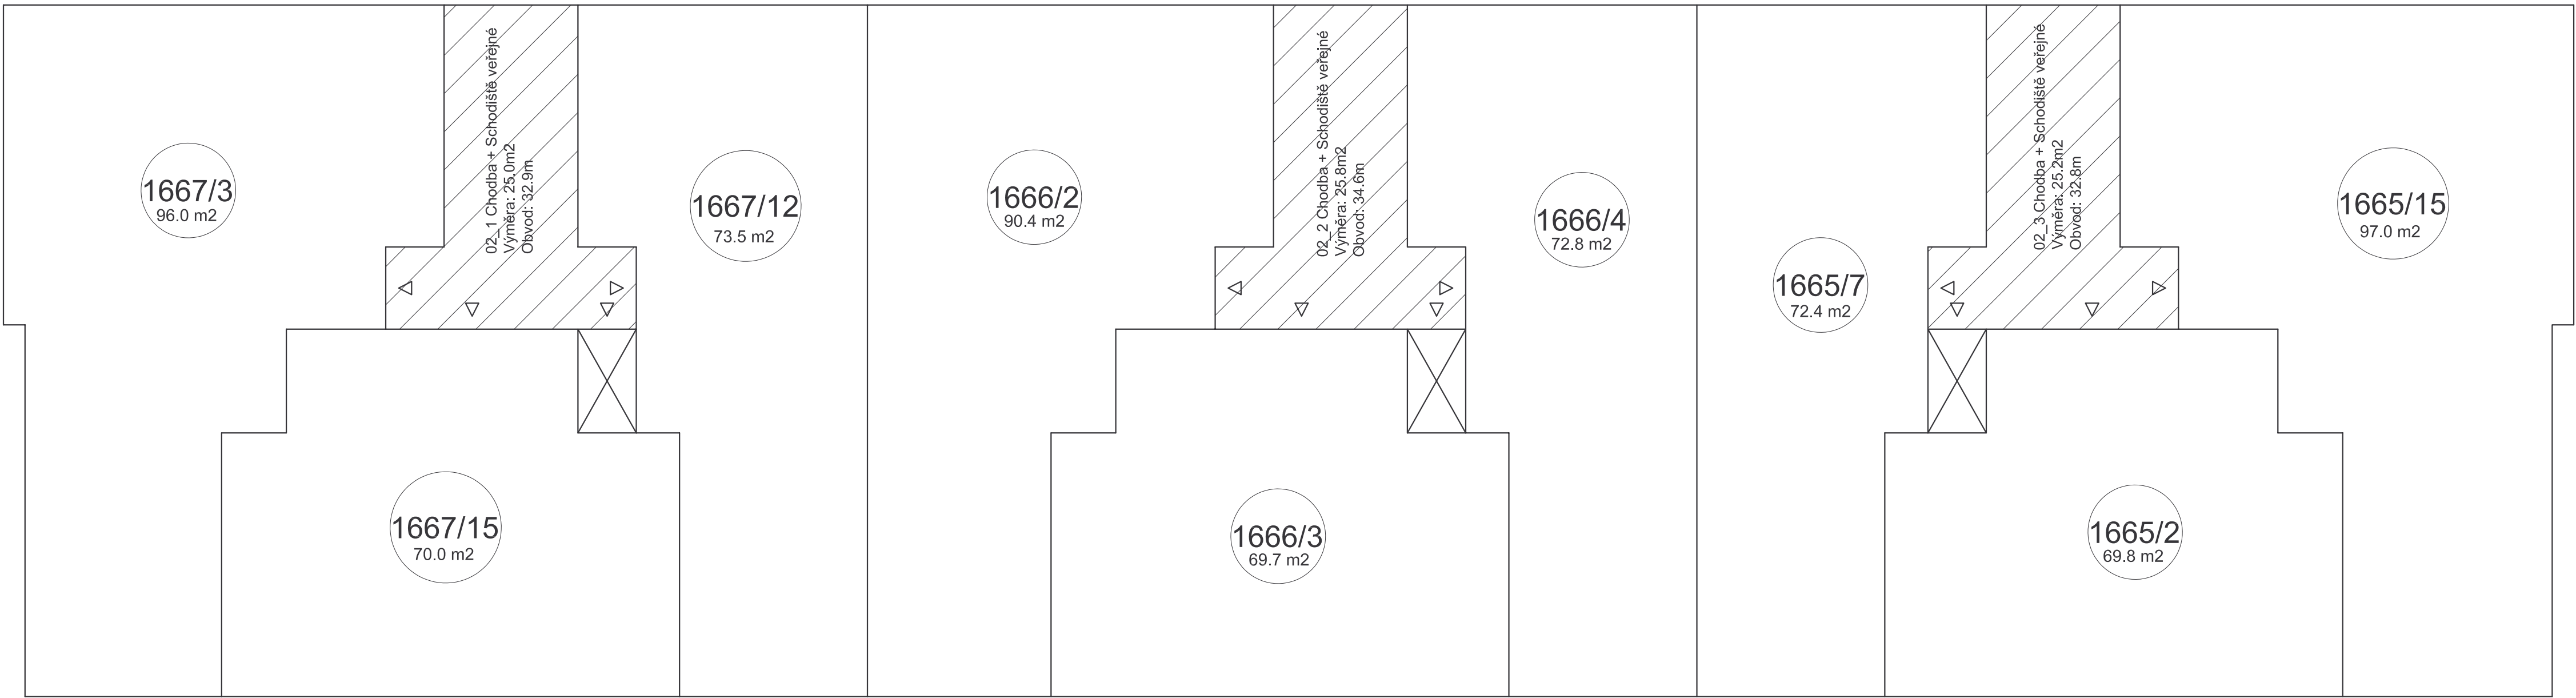


LEGENDA:

- | | | | |
|--|---|--|---|
| | Bytové a nebytové jednotky | | Průchody v rámci společných částí budovy - domu |
| | Společné části budovy - domu | | Vstupy do bytových a nebytových jednotek |
| | Společné části budovy - domu
balkóny a terasy s výhradním právem užívání | | Hlavní vstupy do budovy |
| | Výtah | | |

ul. Bělohorská 1665/54; 1666/56; 1667/58

2. NP

str. 6

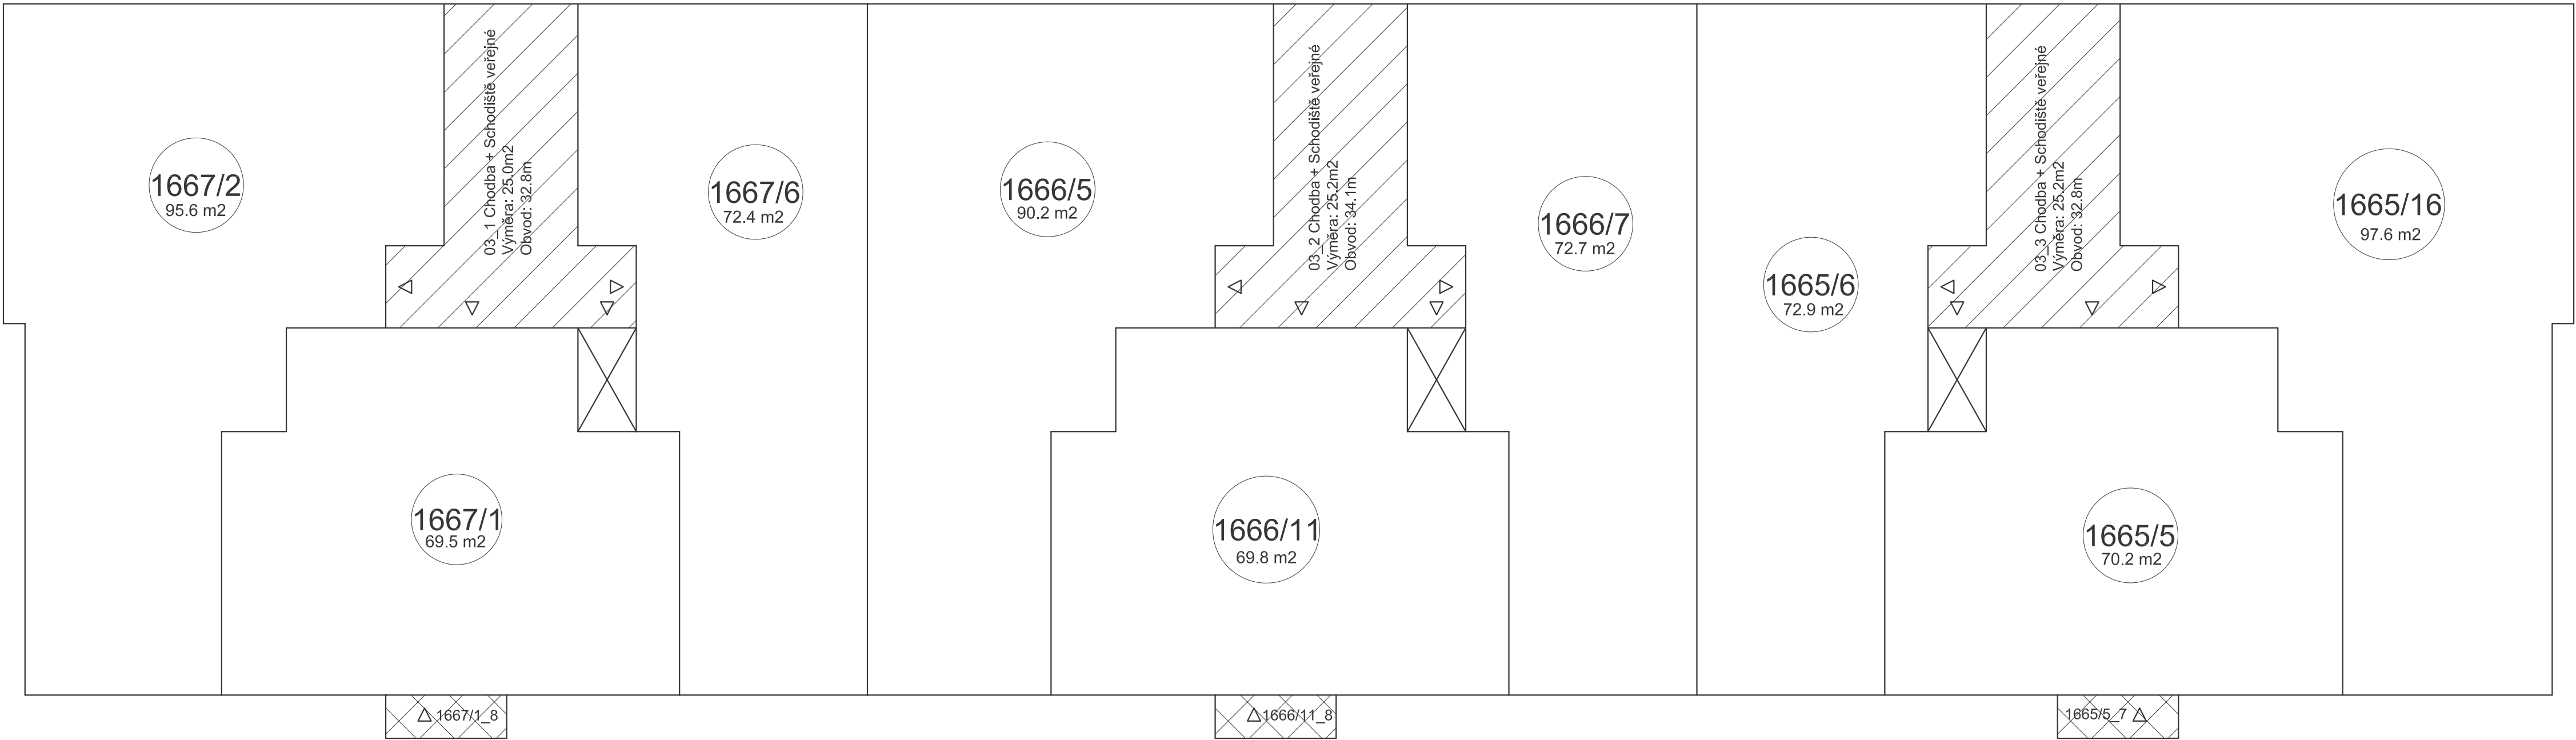

LEGENDA:


- | | | | |
|--|---|--|---|
| | Bytové a nebytové jednotky | | Průchody v rámci společných částí budovy - domu |
| | Společné části budovy - domu | | Vstupy do bytových a nebytových jednotek |
| | Společné části budovy - domu
balkóny a terasy s výhradním právem užívání | | Hlavní vstupy do budovy |
| | Výtah | | |

1667/1_8 Balkon
Výměra: 1.6m2
Obvod: 6.2m
1666/11_8 Balkon
Výměra: 1.6m2
Obvod: 6.1m
1665/5_7 Balkon
Výměra: 1.5m2
Obvod: 6.2m

ul. Bělohorská 1665/54; 1666/56; 1667/58

3. NP

str. 7

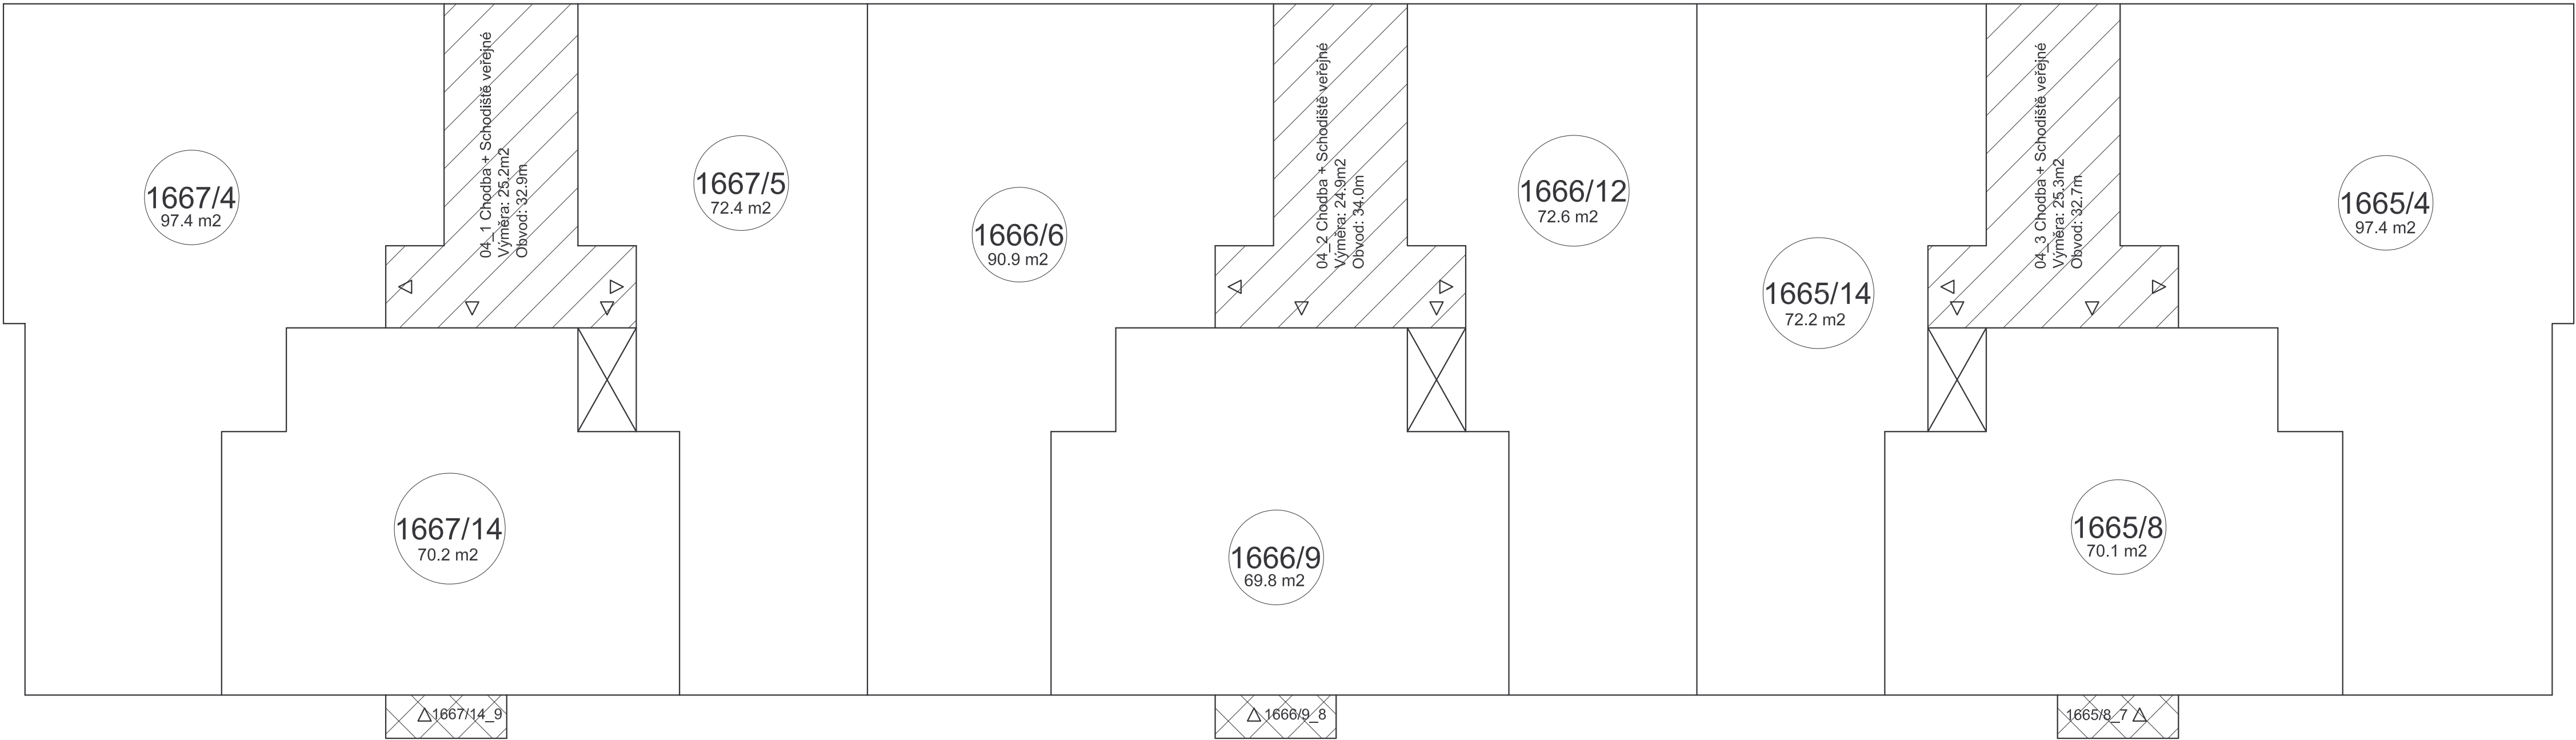

LEGENDA:


- | | | | |
|--|---|--|---|
| | Bytové a nebytové jednotky | | Průchody v rámci společných částí budovy - domu |
| | Společné části budovy - domu | | Vstupy do bytových a nebytových jednotek |
| | Společné části budovy - domu
balkóny a terasy s výhradním právem užívání | | Hlavní vstupy do budovy |
| | Výtah | | |

1667/14_9 Balkon
Výměra: 1.5m²
Obvod: 6.2m
1666/9_8 Balkon
Výměra: 1.6m²
Obvod: 6.1m
1665/8_7 Balkon
Výměra: 1.6m²
Obvod: 6.1m

ul. Bělohorská 1665/54; 1666/56; 1667/58

4. NP

str. 8

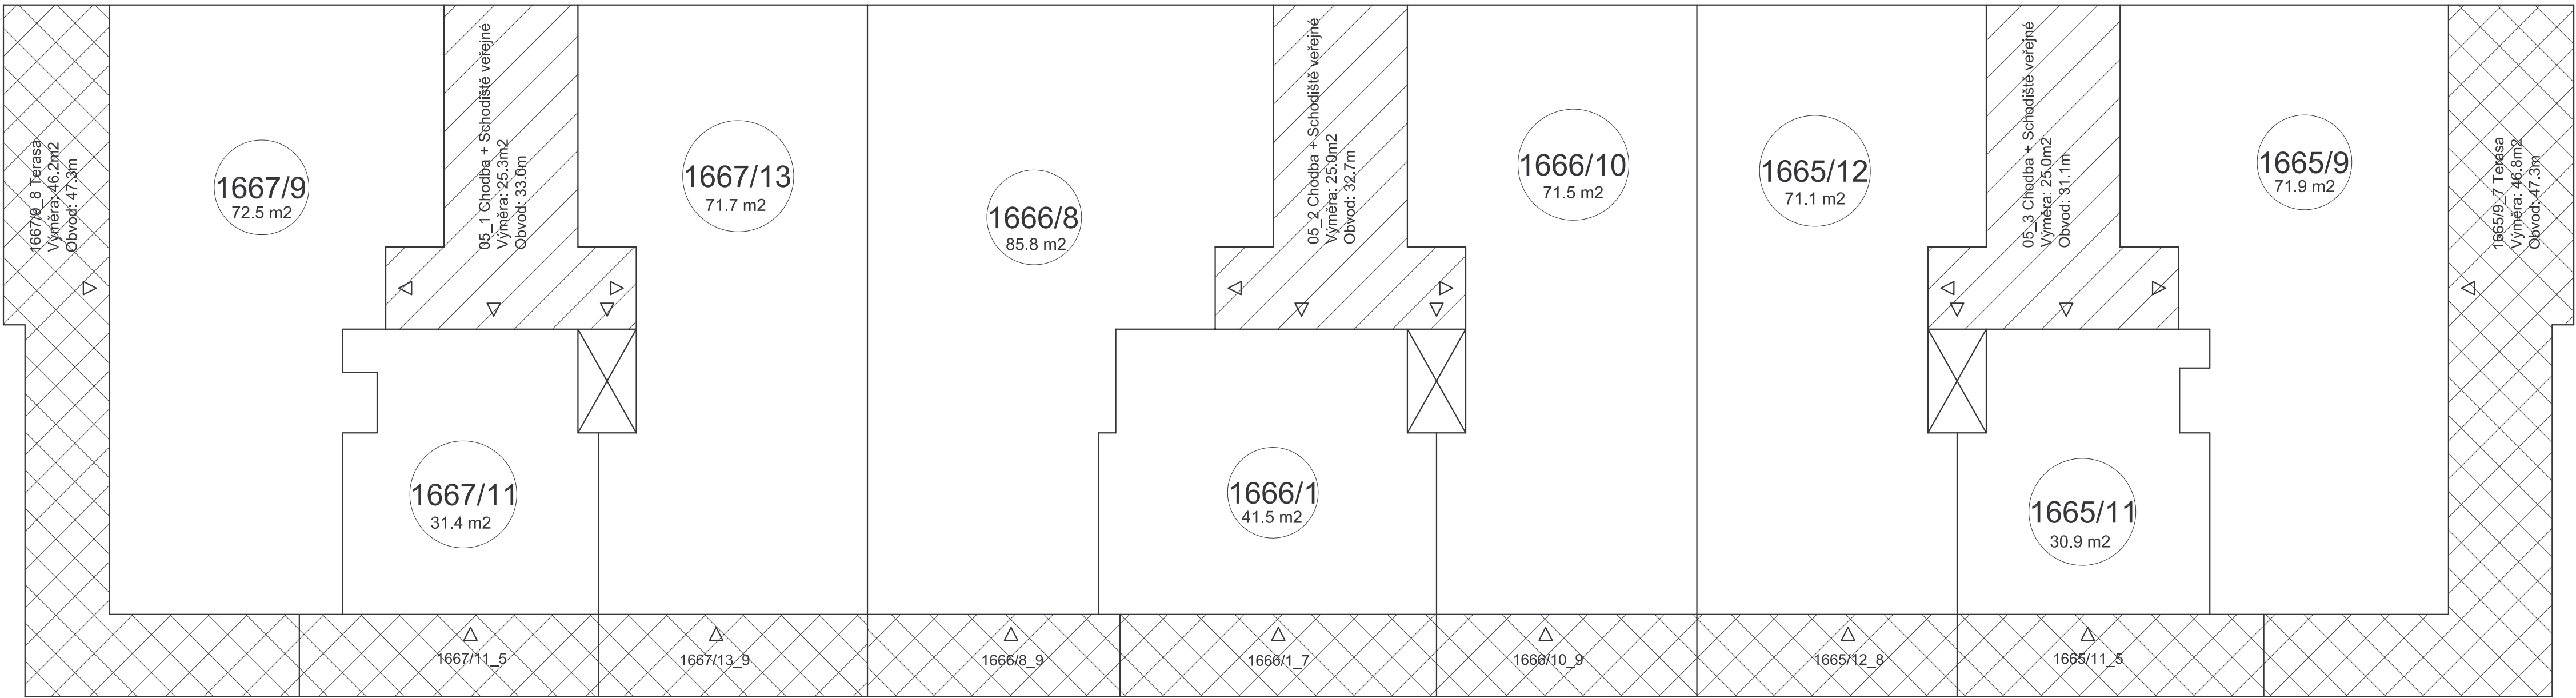

LEGENDA:

- Bytové a nebytové jednotky
- Společné části budovy - domu
- Společné části budovy - domu balkóny a terasy s výhradním právem užívání
- Výtah
- Průchody v rámci společných částí budovy - domu
- Vstupy do bytových a nebytových jednotek
- Hlavní vstupy do budovy

1667/11_5 Terasa
Výměra: 13.8m2
Obvod: 18.3m
1667/13_9 Terasa
Výměra: 12.1m2
Obvod: 16.5m
1666/8_9 Terasa
Výměra: 11.6m2
Obvod: 16.1m

1666/1_7 Terasa
Výměra: 14.1m2
Obvod: 18.5m
1666/10_9 Terasa
Výměra: 12.1m2
Obvod: 16.6m
1665/12_8 Terasa
Výměra: 11.5m2
Obvod: 16.0m

1665/11_5 Terasa
Výměra: 13.8m2
Obvod: 18.3m

ul. Bělohorská 1665/54; 1666/56; 1667/58

5. NP

str. 9