


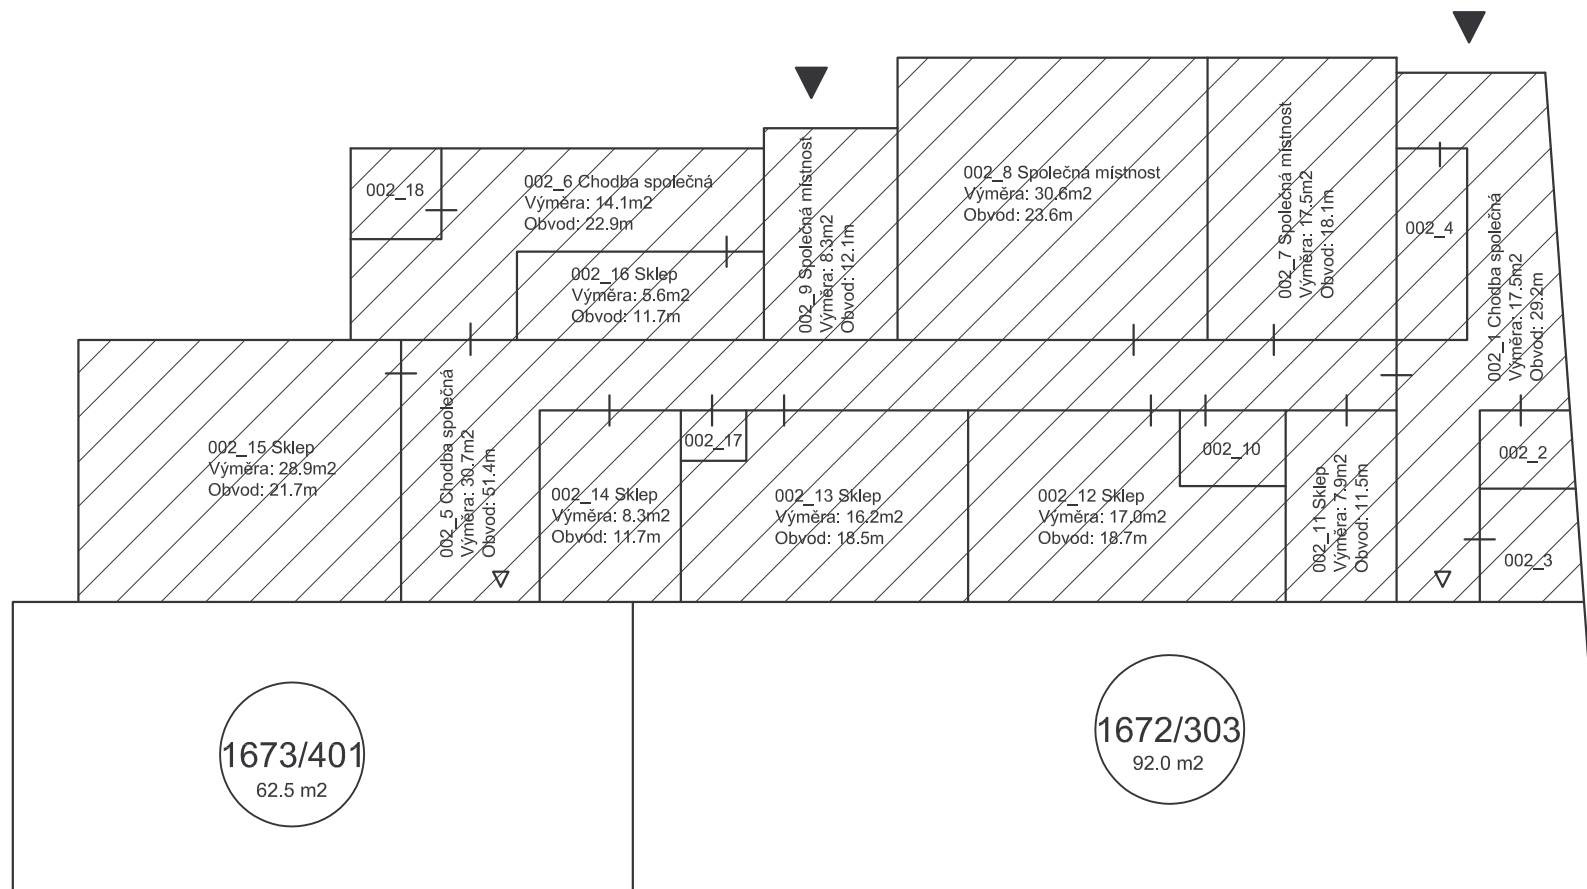

2. PP

LEGENDA:

	Bytové a nebytové jednotky		Průchody v rámci společných částí budovy - domu
	Společné části budovy - domu		Vstupy do bytových a nebytových jednotek
	Společné části budovy - domu balkóny a terasy s výhradním právem užívání		Hlavní vstupy do budovy
	Výtah		

002_18 Výtahová šachta
Výměra: 1.3m²
Obvod: 4.6m

002_17 Společná místnost
Výměra: 1.1m²
Obvod: 4.3m

002_10 Společná místnost
Výměra: 1.8m²
Obvod: 5.8m


002_4 Sklep
Výměra: 3.5m²
Obvod: 9.0m

002_2 Výtahová šachta
Výměra: 2.0m²
Obvod: 5.7m

002_3 Sklep
Výměra: 3.1m²
Obvod: 7.1m


ul. Bělohorská 1672/66 a 1673/68

str. 1

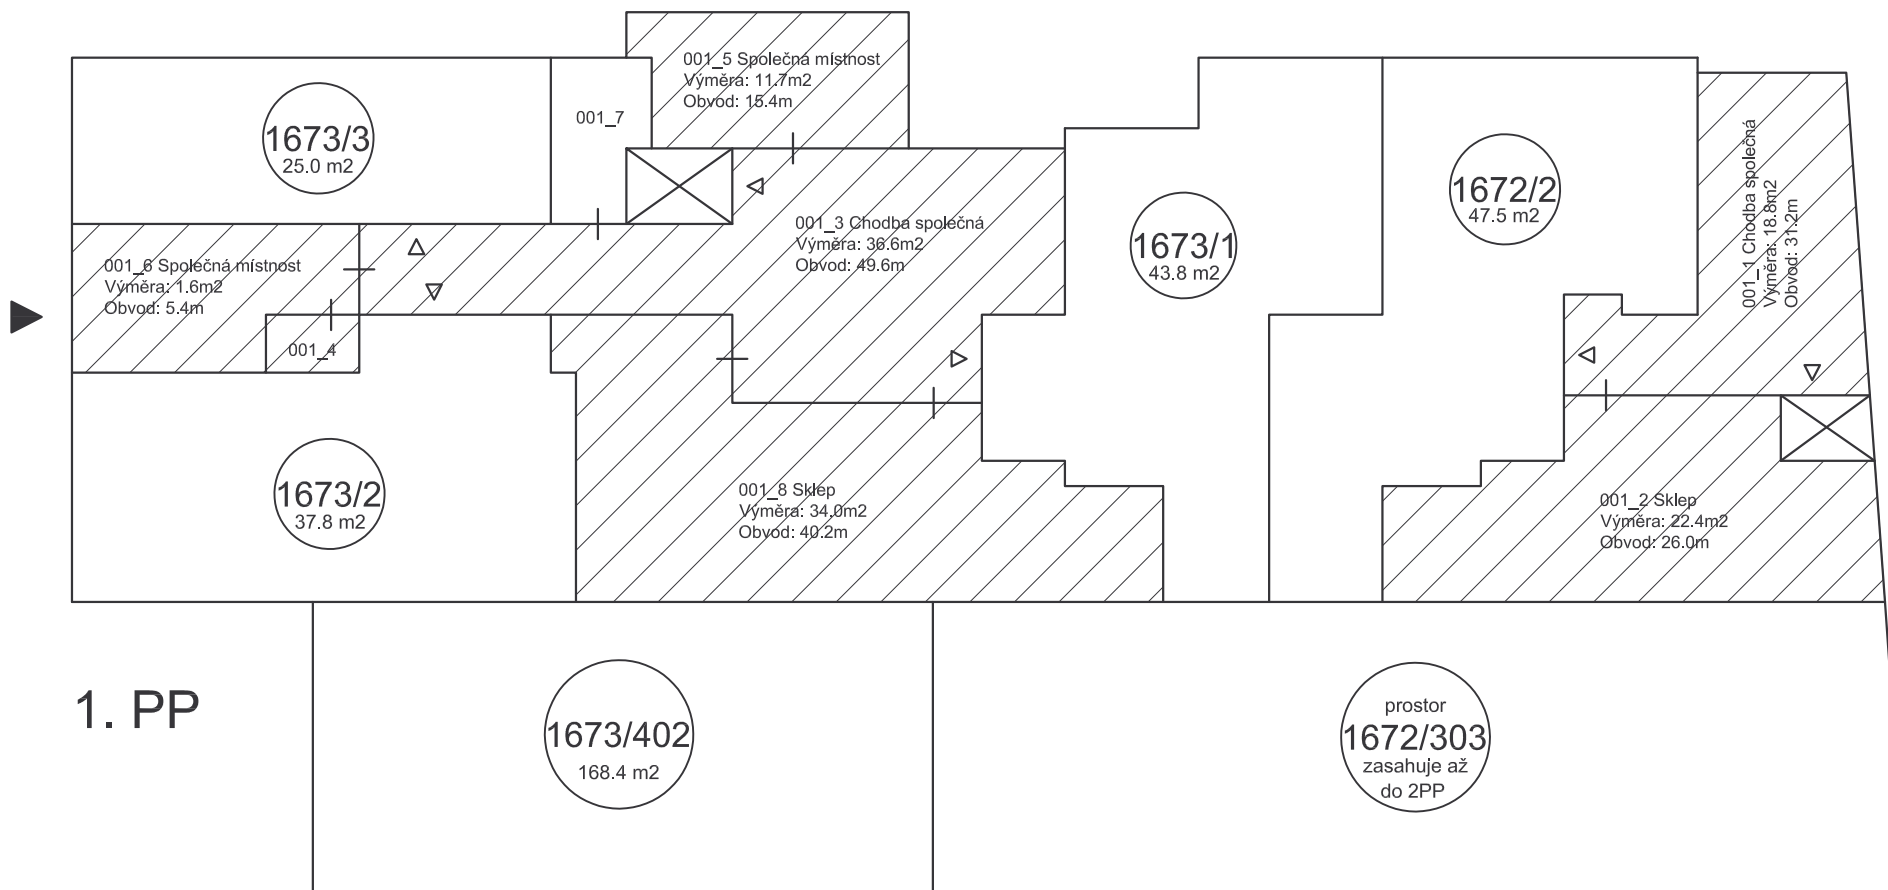

LEGENDA:

	Bytové a nebytové jednotky		Průchody v rámci společných částí budovy - domu	
	Společné části budovy - domu		Vstupy do bytových a nebytových jednotek	001_4 Chodba společná Výměra: 13.6m ² Obvod: 17.5m
	Společné části budovy - domu balkóny a terasy s výhradním právem užívání		Hlavní vstupy do budovy	001_7 Sklep - příslušenství k jednotce 1673/15 Výměra: 4.6m ² Obvod: 9.6m
	Výtah			

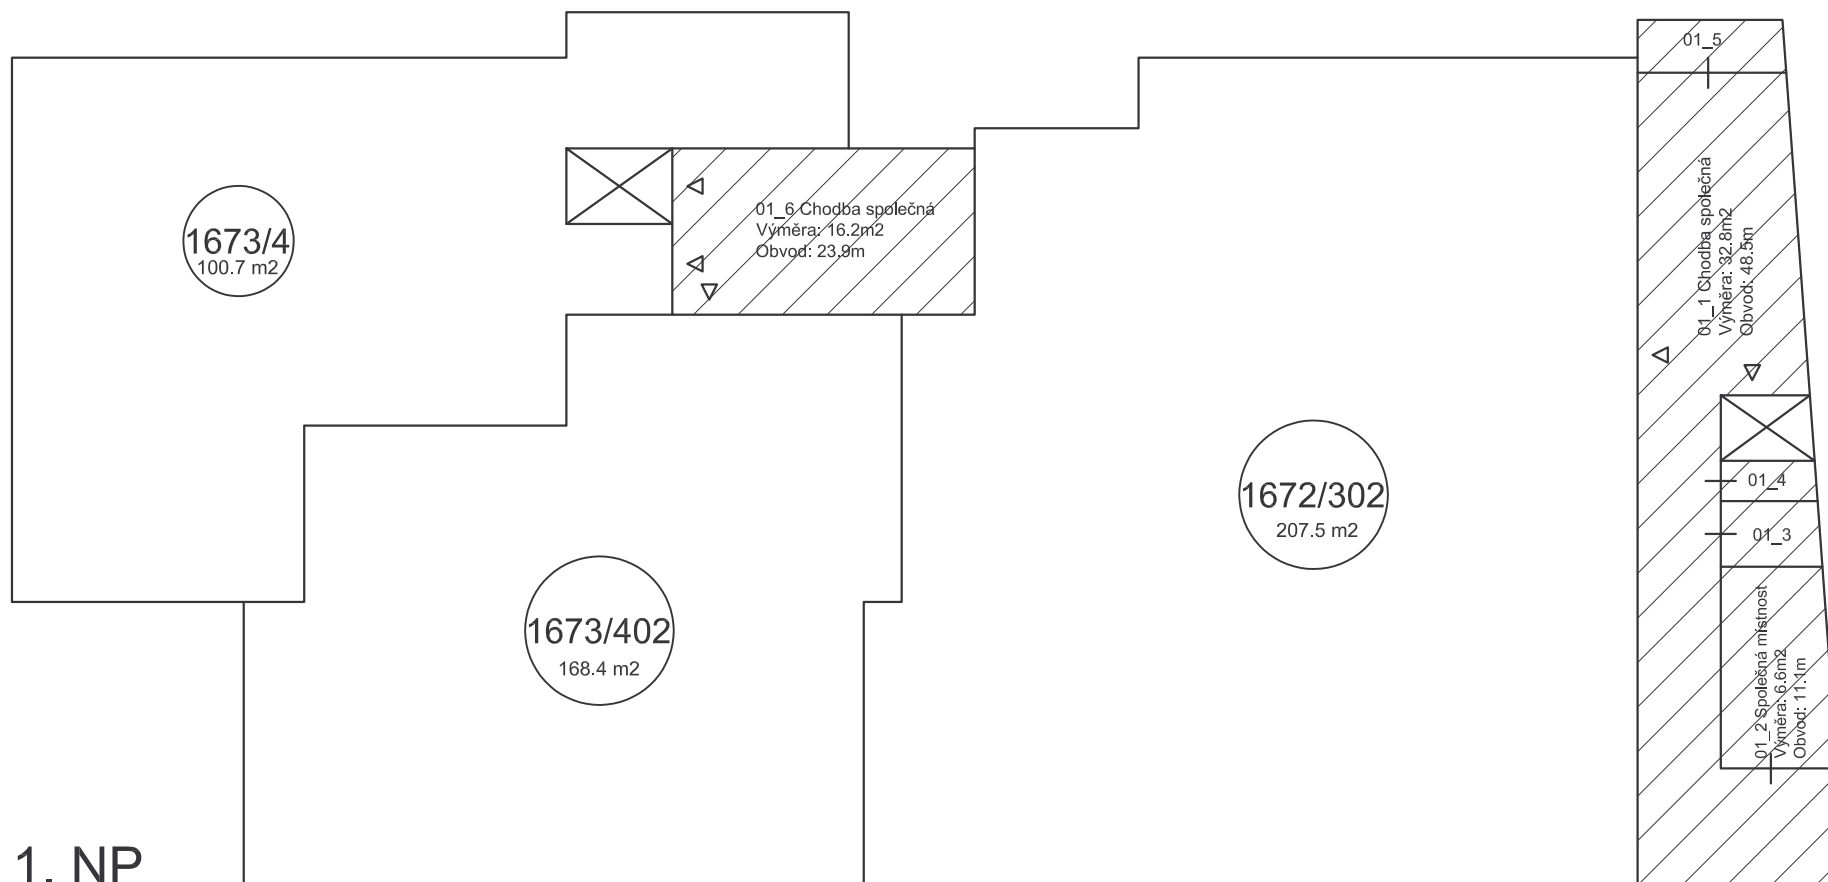


LEGENDA:

	Bytové a nebytové jednotky		Průchody v rámci společných částí budovy - domu
	Společné části budovy - domu		Vstupy do bytových a nebytových jednotek
	Společné části budovy - domu balkóny a terasy s výhradním právem užívání		Hlavní vstupy do budovy
	Výtah		

01_5 Balkon společný
Výměra: 2.1m²
Obvod: 7.1m


01_4 Sklep
Výměra: 1.6m²
Obvod: 5.5m

01_3 Sklep
Výměra: 1.9m²
Obvod: 5.7m

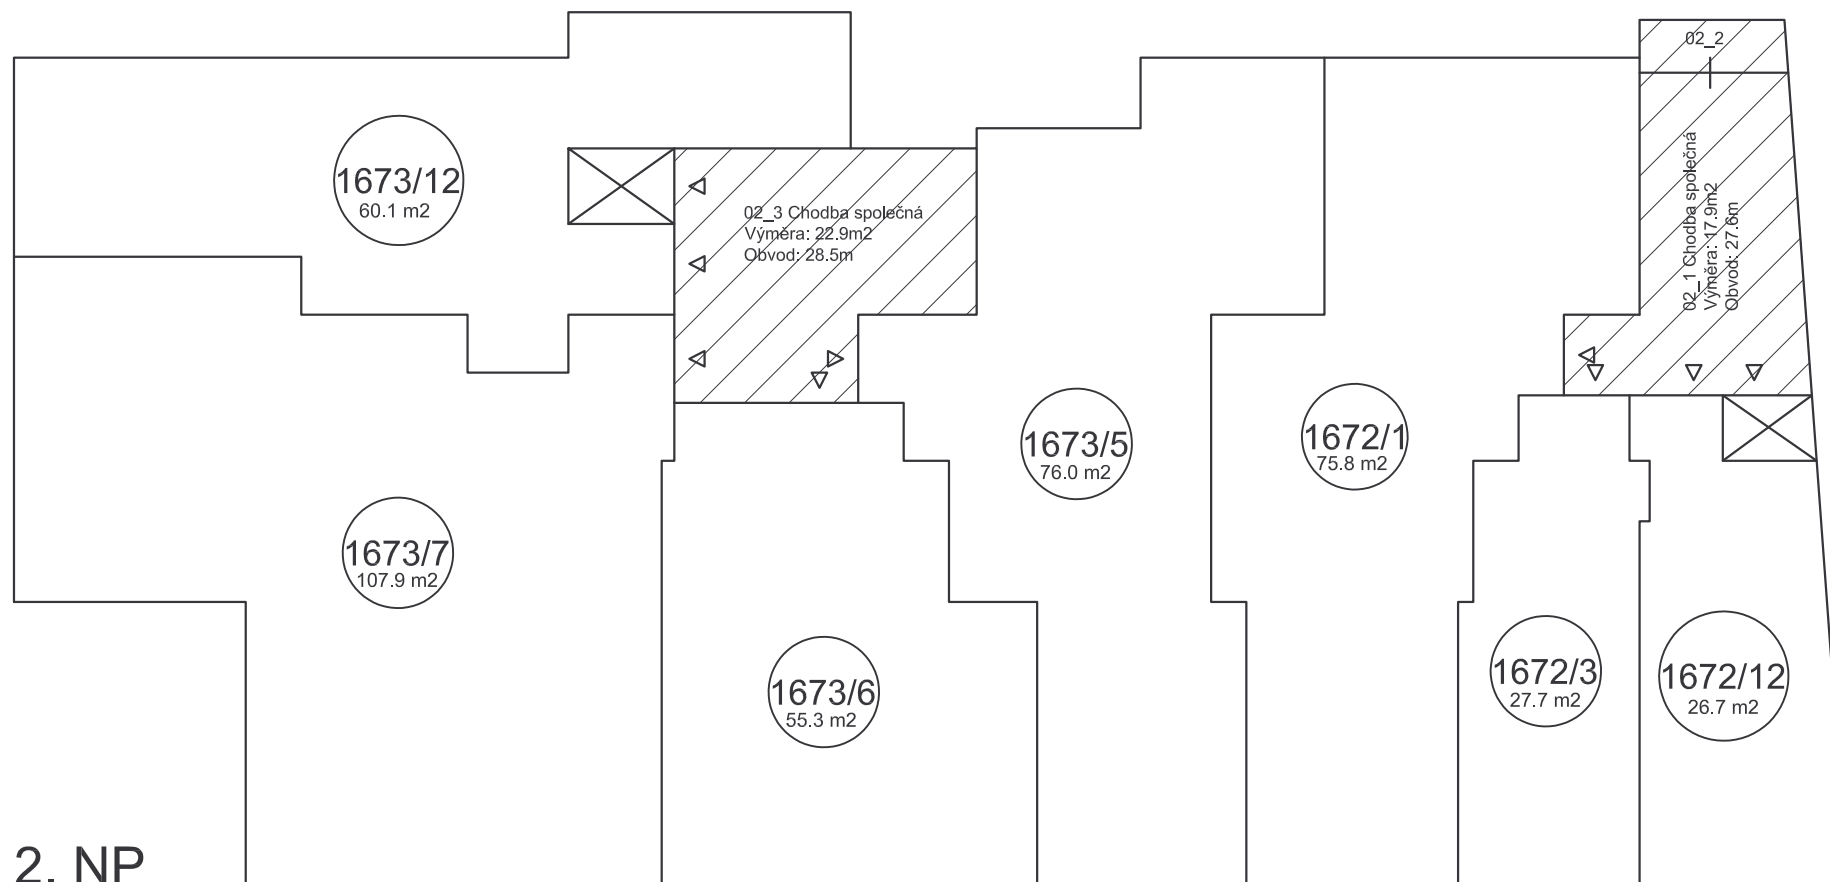

LEGENDA:

	Bytové a nebytové jednotky		Průchody v rámci společných částí budovy - domu		02_2 Balkon společný Výměra: 2.1m² Obvod: 7.1m
	Společné části budovy - domu		Vstupy do bytových a nebytových jednotek		
	Společné části budovy - domu balkóny a terasy s výhradním právem užívání		Hlavní vstupy do budovy		
	Výtah				

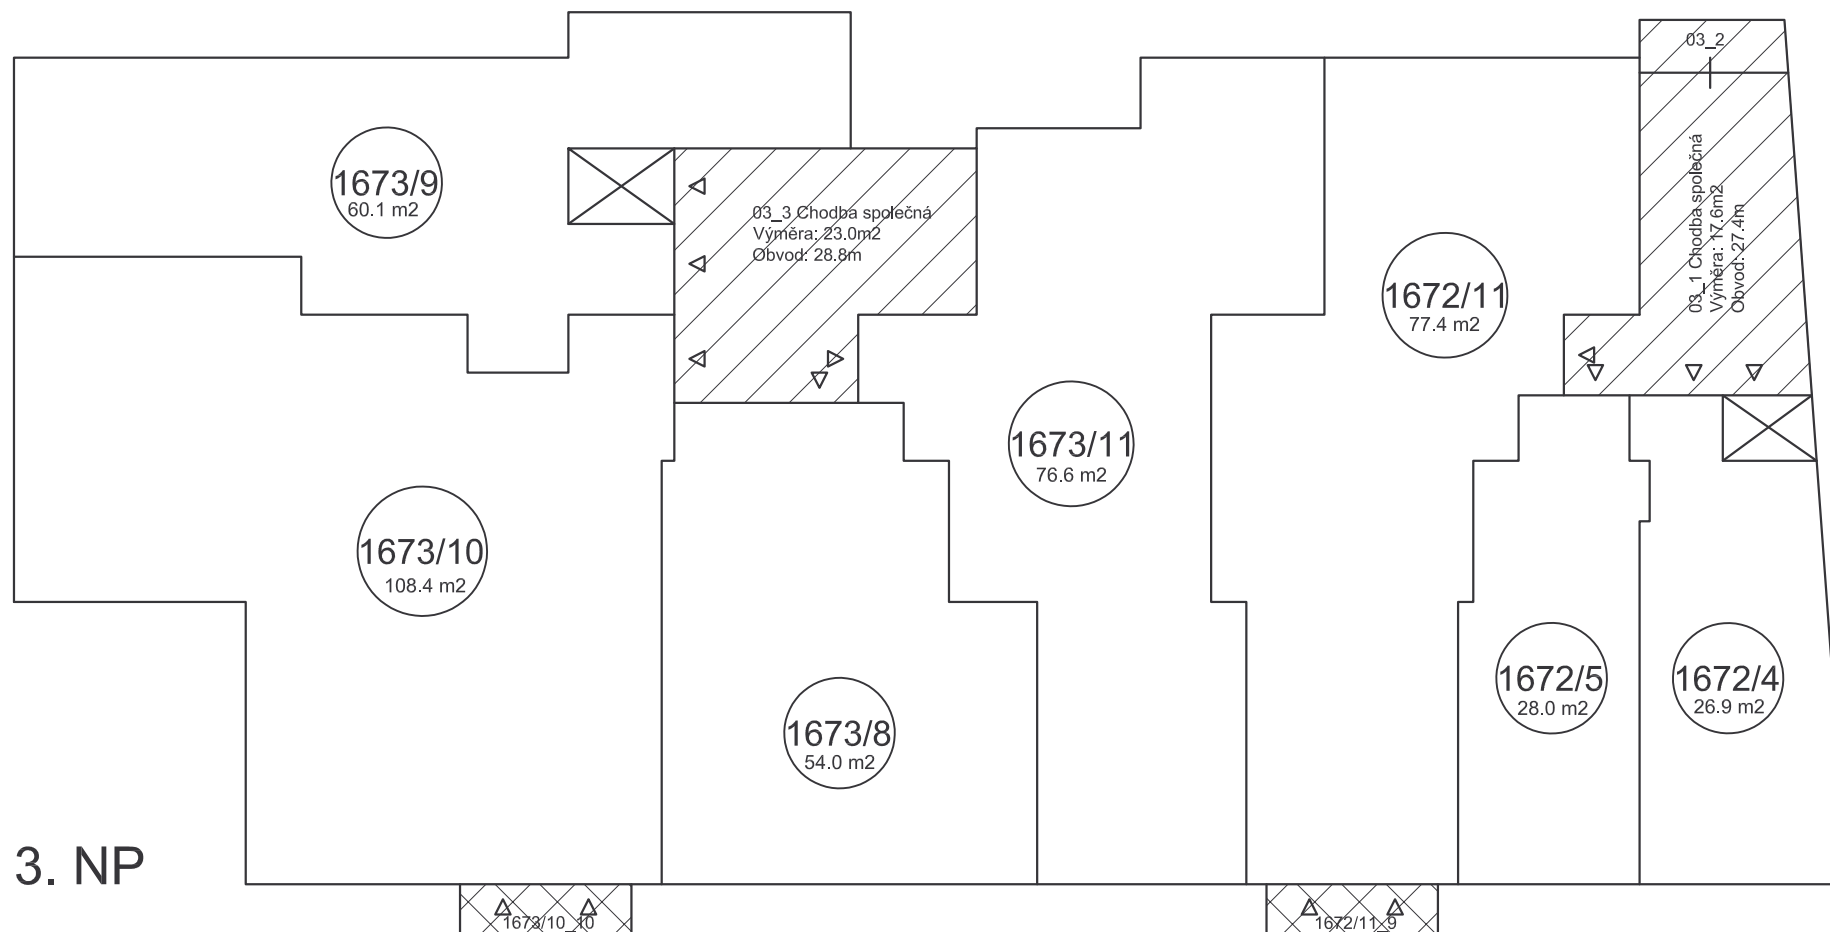


LEGENDA:

- | | | | |
|--|---|--|---|
| | Bytové a nebytové jednotky | | Průchody v rámci společných částí budovy - domu |
| | Společné části budovy - domu | | Vstupy do bytových a nebytových jednotek |
| | Společné části budovy - domu
balkóny a terasy s výhradním právem užívání | | Hlavní vstupy do budovy |
| | Výtah | | |

03_2 Balkon společný
Výměra: 2.1 m²
Obvod: 7.1 m

1673/10_10 Balkon
Výměra: 2.7 m²
Obvod: 8.1 m

1672/11_9 Balkon
Výměra: 2.4 m²
Obvod: 7.9 m

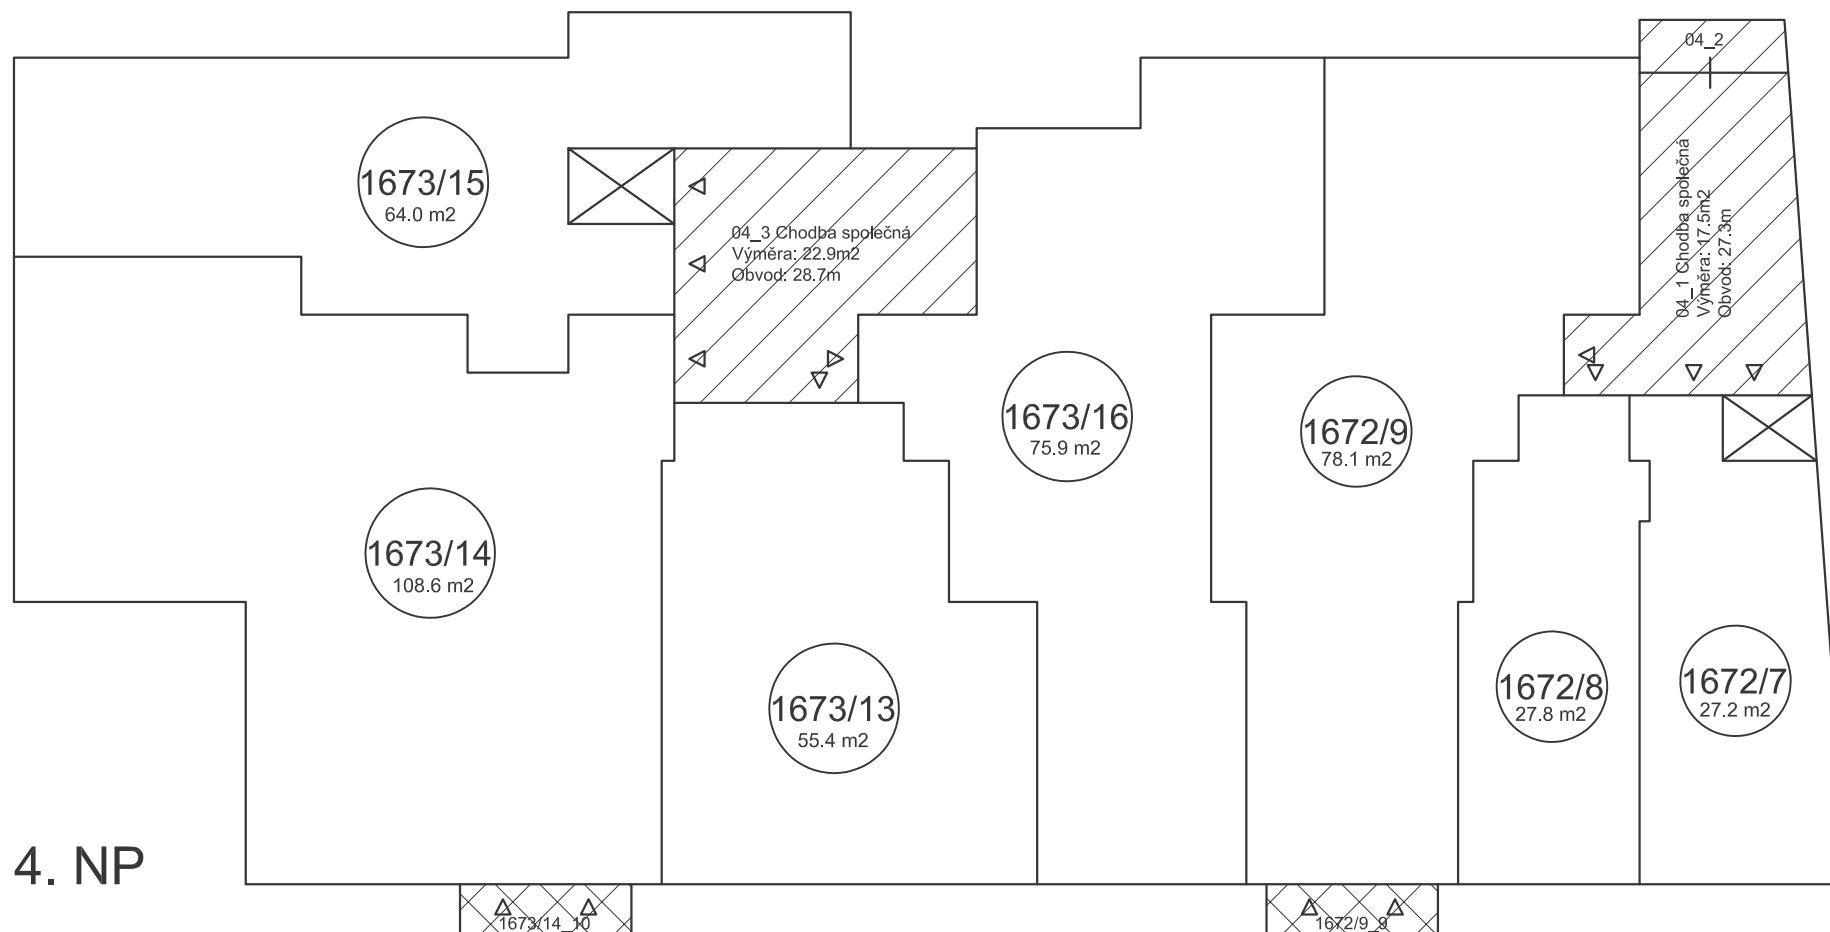

LEGENDA:

- | | | | |
|--|---|--|---|
| | Bytové a nebytové jednotky | | Průchody v rámci společných částí budovy - domu |
| | Společné části budovy - domu | | Vstupy do bytových a nebytových jednotek |
| | Společné části budovy - domu
balkóny a terasy s výhradním právem užívání | | Hlavní vstupy do budovy |
| | Výtah | | |

1673/14_10 Balkon
Výměra: 2.5m²
Obvod: 8.0m


1672/9_9 Balkon
Výměra: 2.5m²
Obvod: 8.0m

04_2 Balkon společný
Výměra: 2.1m²
Obvod: 7.1m

ul. Bělohorská 1672/66 a 1673/68

str. 6

5. NP

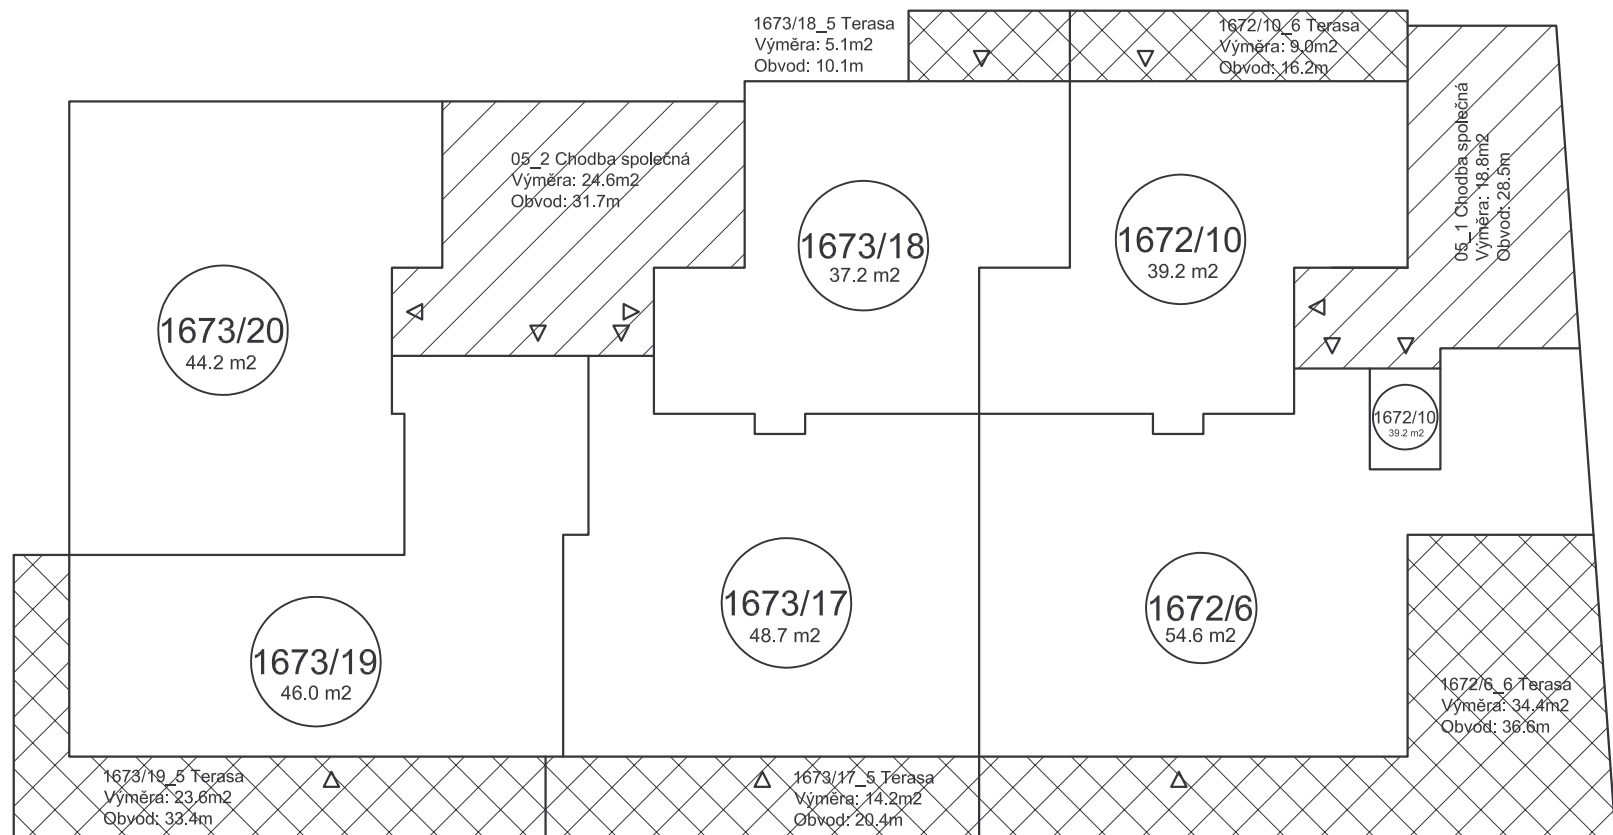

LEGENDA:

	Bytové a nebytové jednotky		Průchody v rámci společných částí budovy - domu
	Společné části budovy - domu		Vstupy do bytových a nebytových jednotek
	Společné části budovy - domu balkóny a terasy s výhradním právem užívání		Hlavní vstupy do budovy
	Výtah		