

LEGENDA:

- 

Bytové a nebytové jednotky
- 

Společné části budovy - domu
- 

Společné části budovy - domu
balkóny a terasy s výhradním právem užívání
- 


Výtah
- 

Průchody v rámci společných částí budovy - domu
- 

Vstupy do bytových a nebytových jednotek
- 

Hlavní vstupy do budovy
- 002_4 Společná místnost
Výměra: 1.2m2
Obvod: 4.5m
- 002_16 Chodba společná
Výměra: 6.0m2
Obvod: 10.8m
- 002_14 Společná místnost
Výměra: 1.2m2
Obvod: 4.6m
- 002_17 Společná místnost
Výměra: 4.9m2
Obvod: 9.0m

2. PP

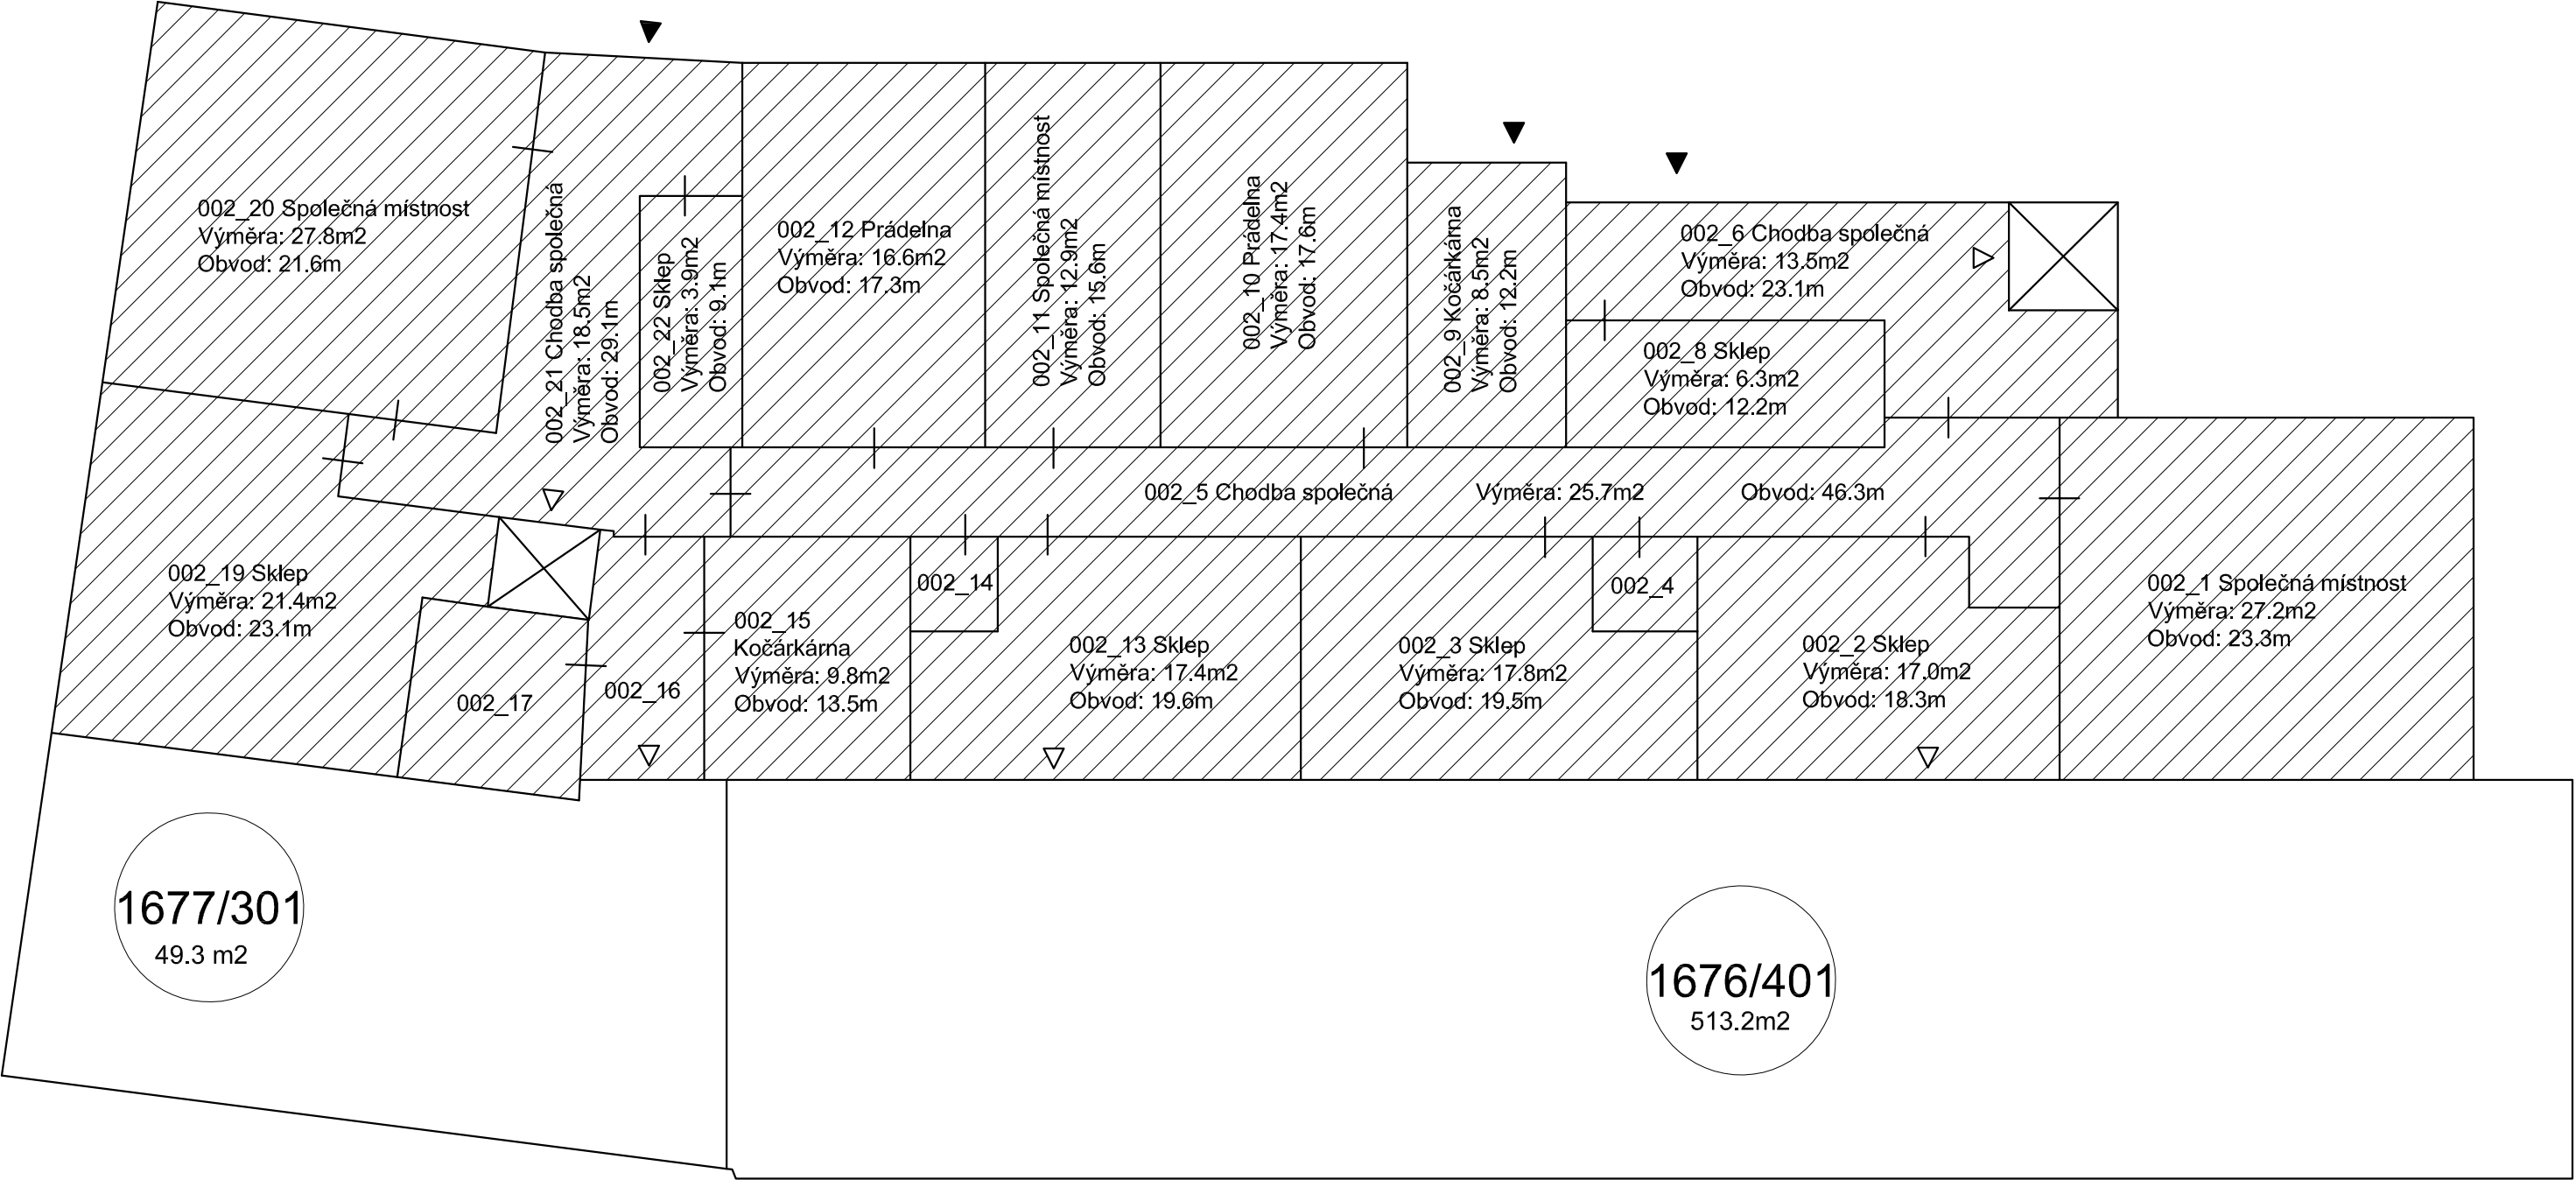


ul. Bělohorská 1676/70; 1677/72

LEGENDA:

- Bytové a nebytové jednotky
- Společné části budovy - domu
- Společné části budovy - domu
balkóny a terasy s výhradním právem užívání
- Výtah
- Průchody v rámci společných částí budovy - domu
- Vstupy do bytových a nebytových jednotek
- Hlavní vstupy do budovy

001_2 Sklep
Výměra: 1.5m2
Obvod: 5.1m

1. PP

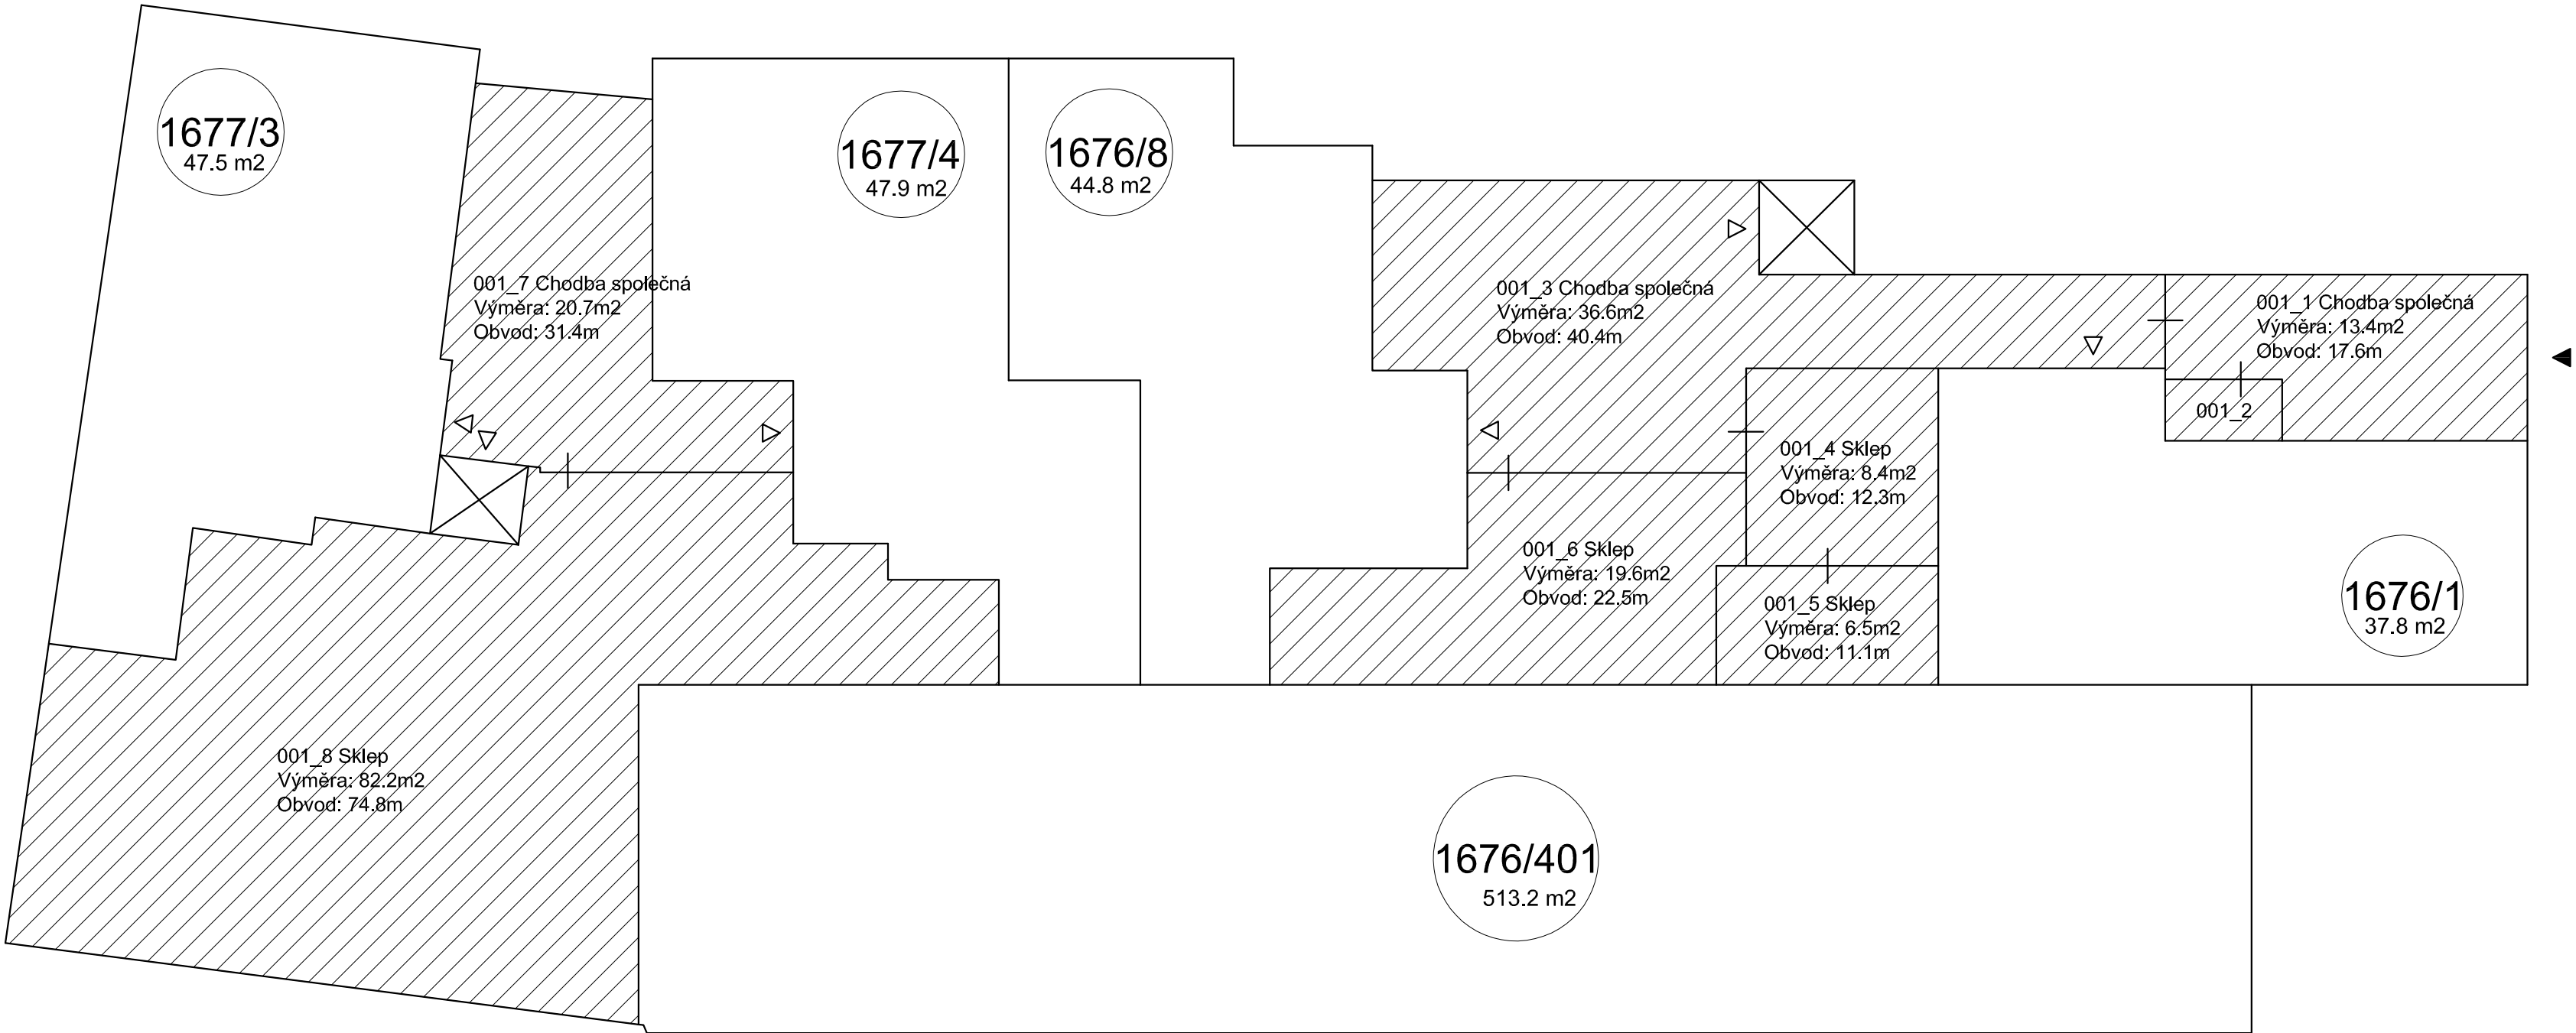

ul. Bělohorská 1676/70; 1677/72


LEGENDA:

- Bytové a nebytové jednotky
- Společné části budovy - domu
- Společné části budovy - domu
balkóny a terasy s výhradním právem užívání
- Výtah
- Průchody v rámci společných částí budovy - domu
- Vstupy do bytových a nebytových jednotek
- Hlavní vstupy do budovy
- 01_3 Balkon společný

Výměra: 2.2m2
Obvod: 7.4m
- 01_5 Společná místnost

Výměra: 1.0m2
Obvod: 4.0m

1. NP

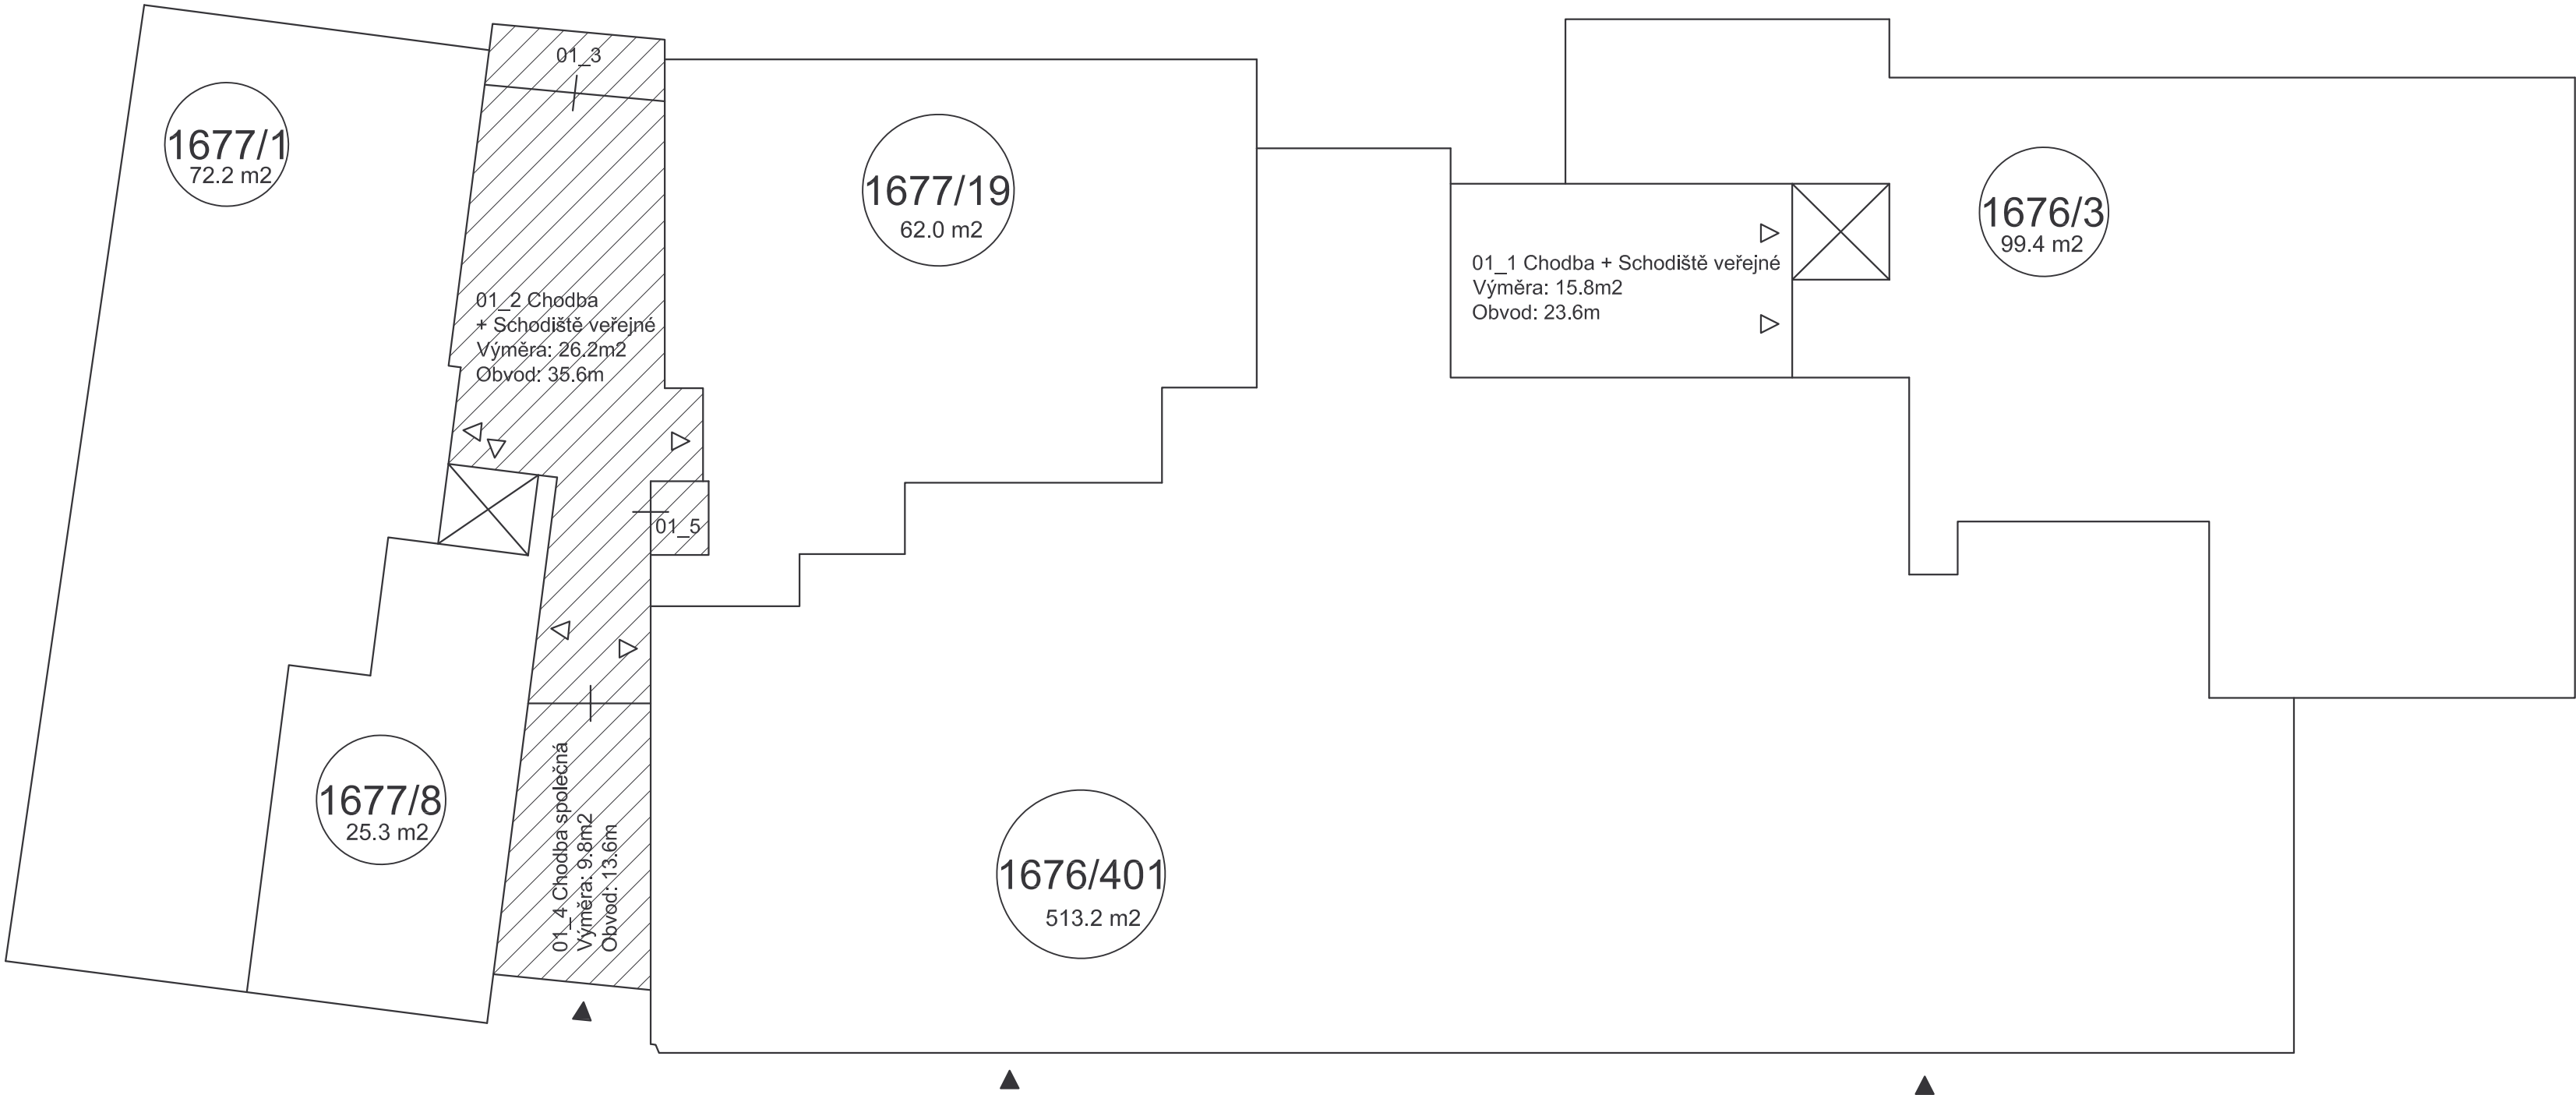


ul. Bělohorská 1676/70; 1677/72

LEGENDA:

- Bytové a nebytové jednotky
- Společné části budovy - domu
- Společné části budovy - domu
balkóny a terasy s výhradním právem užívání
- Výtah
- Průchody v rámci společných částí budovy - domu
- Vstupy do bytových a nebytových jednotek
- Hlavní vstupy do budovy

2. NP

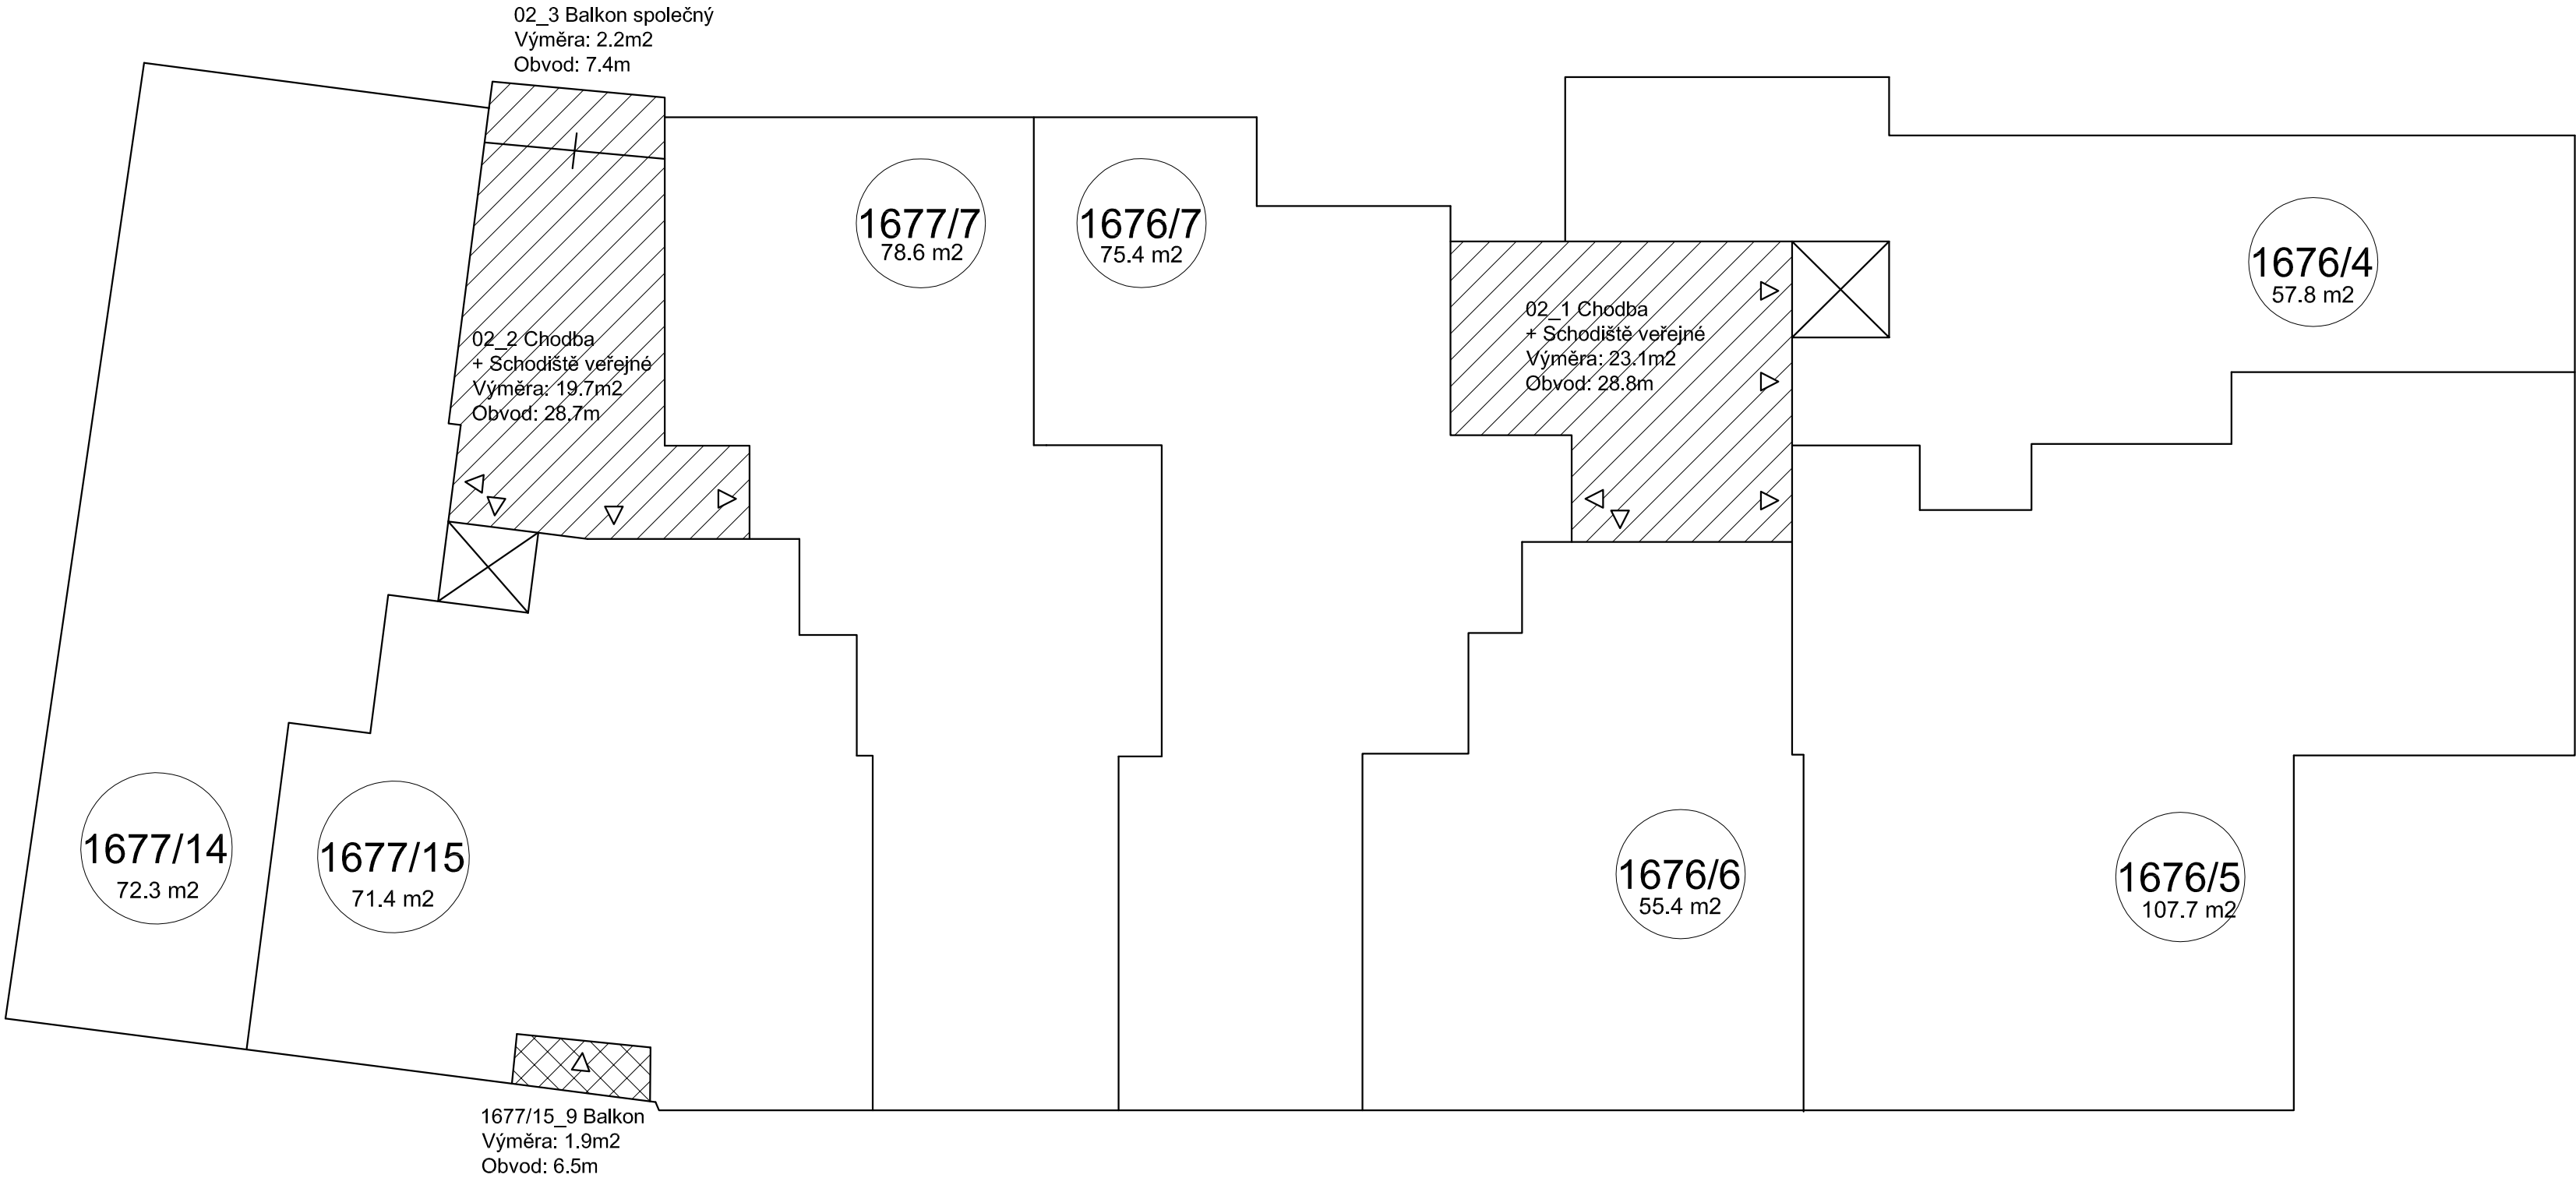

ul. Bělohorská 1676/70; 1677/72

LEGENDA:

- Bytové a nebytové jednotky
- Společné části budovy - domu
- Společné části budovy - domu
balkóny a terasy s výhradním právem užívání
- Výtah
- Průchody v rámci společných částí budovy - domu
- Vstupy do bytových a nebytových jednotek
- Hlavní vstupy do budovy

03_3 Balkon společný

Výměra: 2.2m2

Obvod: 7.4m

1677/20_8 Balkon

Výměra: 2.3m2

Obvod: 7.9m

1677/10_9 Balkon

Výměra: 1.7m2


Obvod: 6.3m

1676/9_10 Balkon

Výměra: 2.4m2

Obvod: 8.1m

3. NP

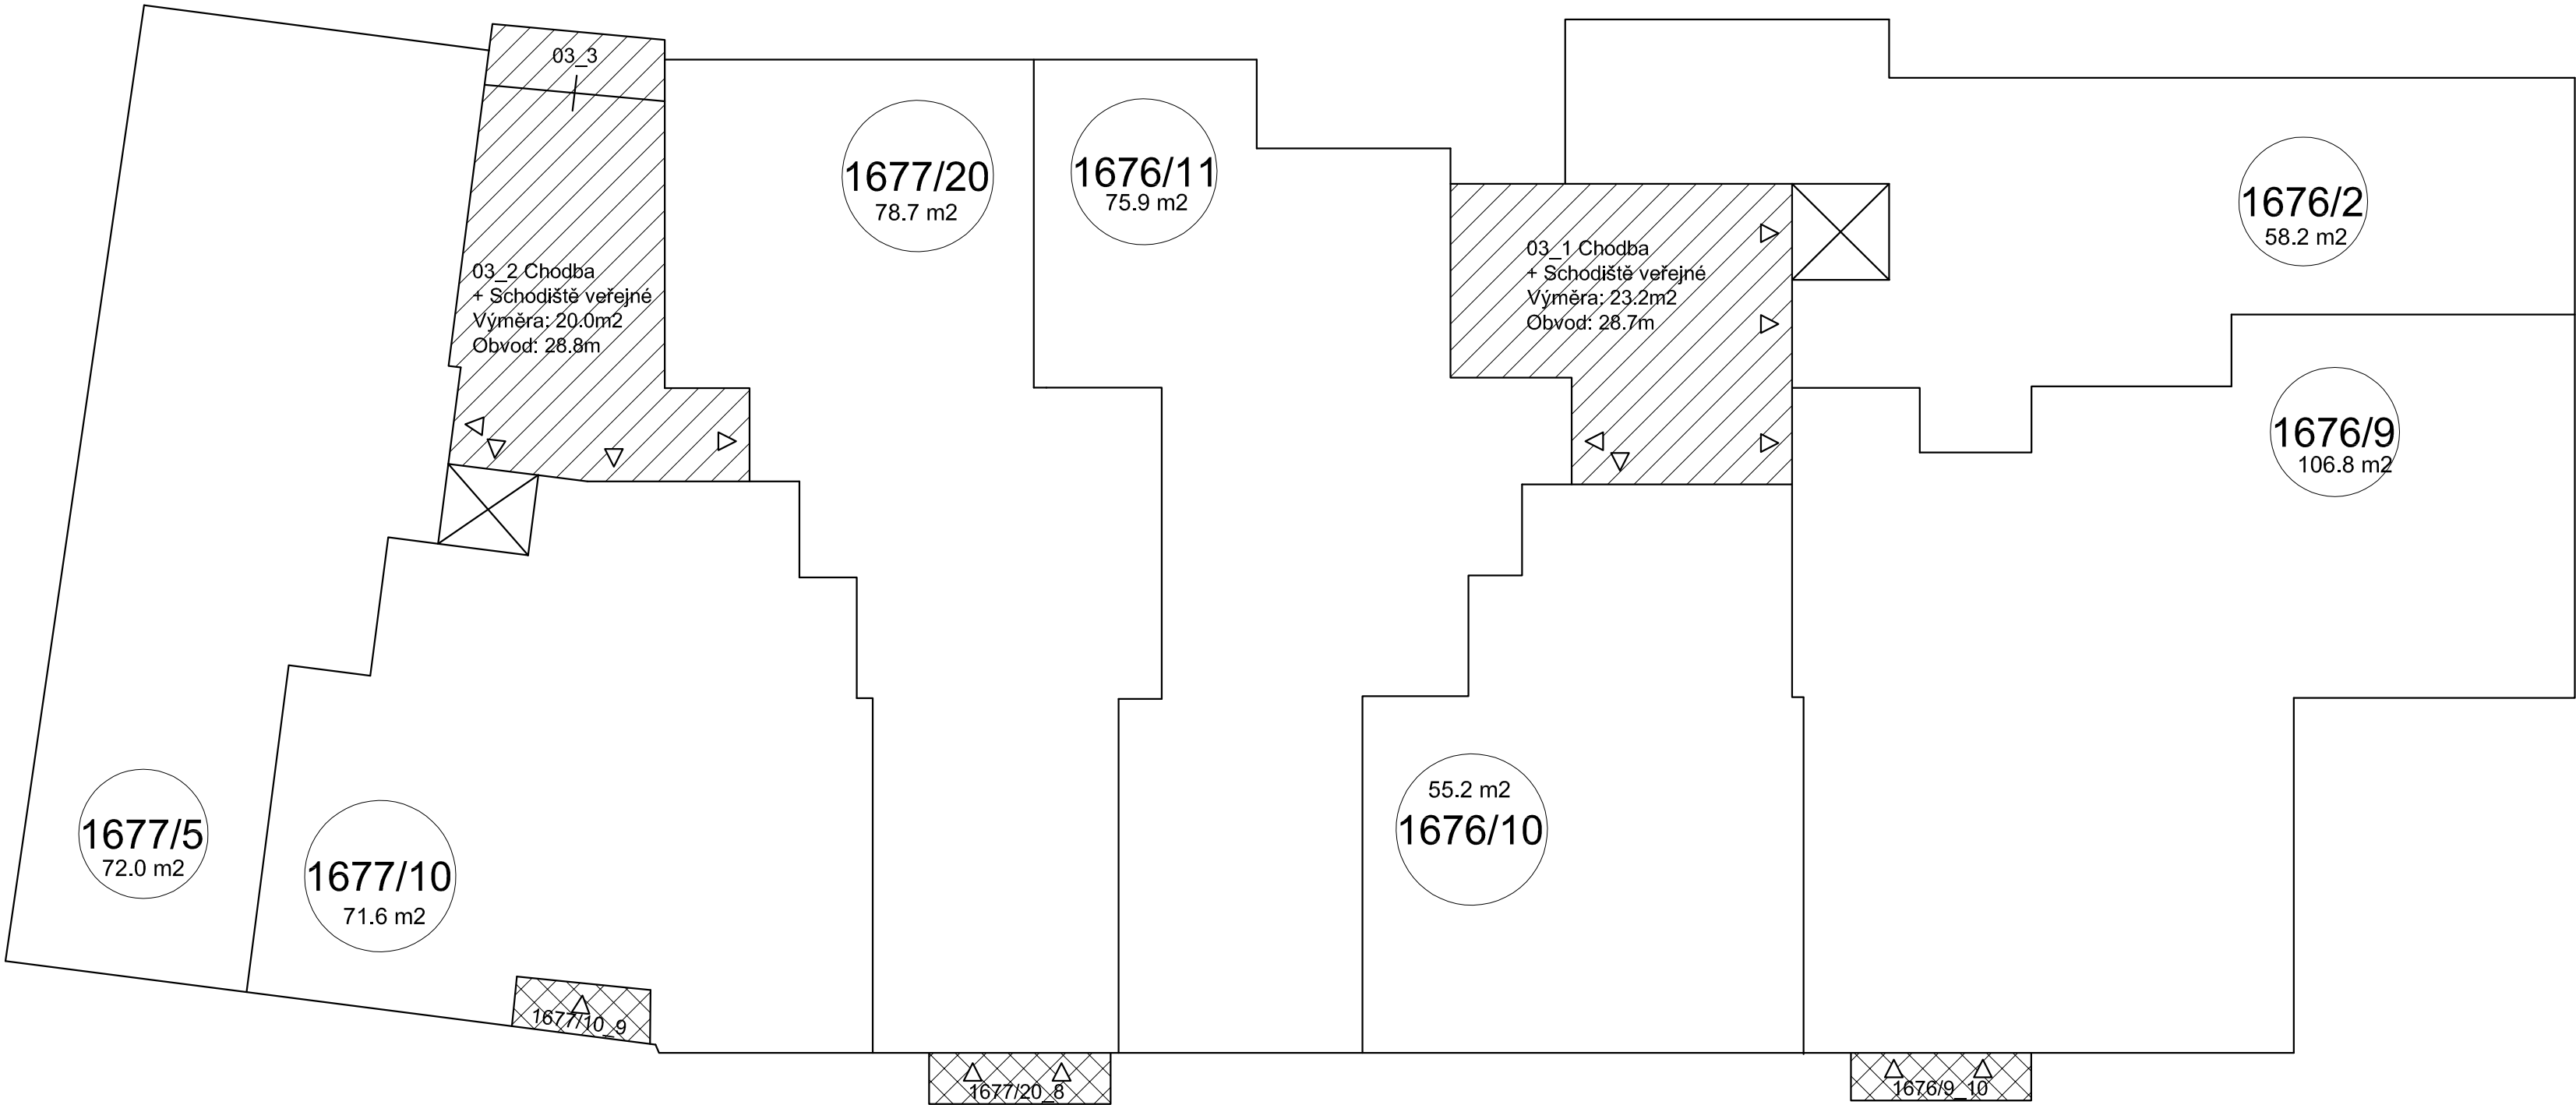


ul. Bělohorská 1676/70; 1677/72

LEGENDA:

- Bytové a nebytové jednotky
- Společné části budovy - domu
- Společné části budovy - domu
balkóny a terasy s výhradním právem užívání
- Výtah
- Průchody v rámci společných částí budovy - domu
- Vstupy do bytových a nebytových jednotek
- Hlavní vstupy do budovy

- 04_3 Balkon společný
Výměra: 2.3m2
Obvod: 7.5m
- 1677/2_9 Balkon
Výměra: 1.7m2
Obvod: 6.3m
- 1677/13_9 Balkon
Výměra: 2.3m2
Obvod: 7.9m
- 1676/13_10 Balkon
Výměra: 2.3m2
Obvod: 7.8m

4. NP

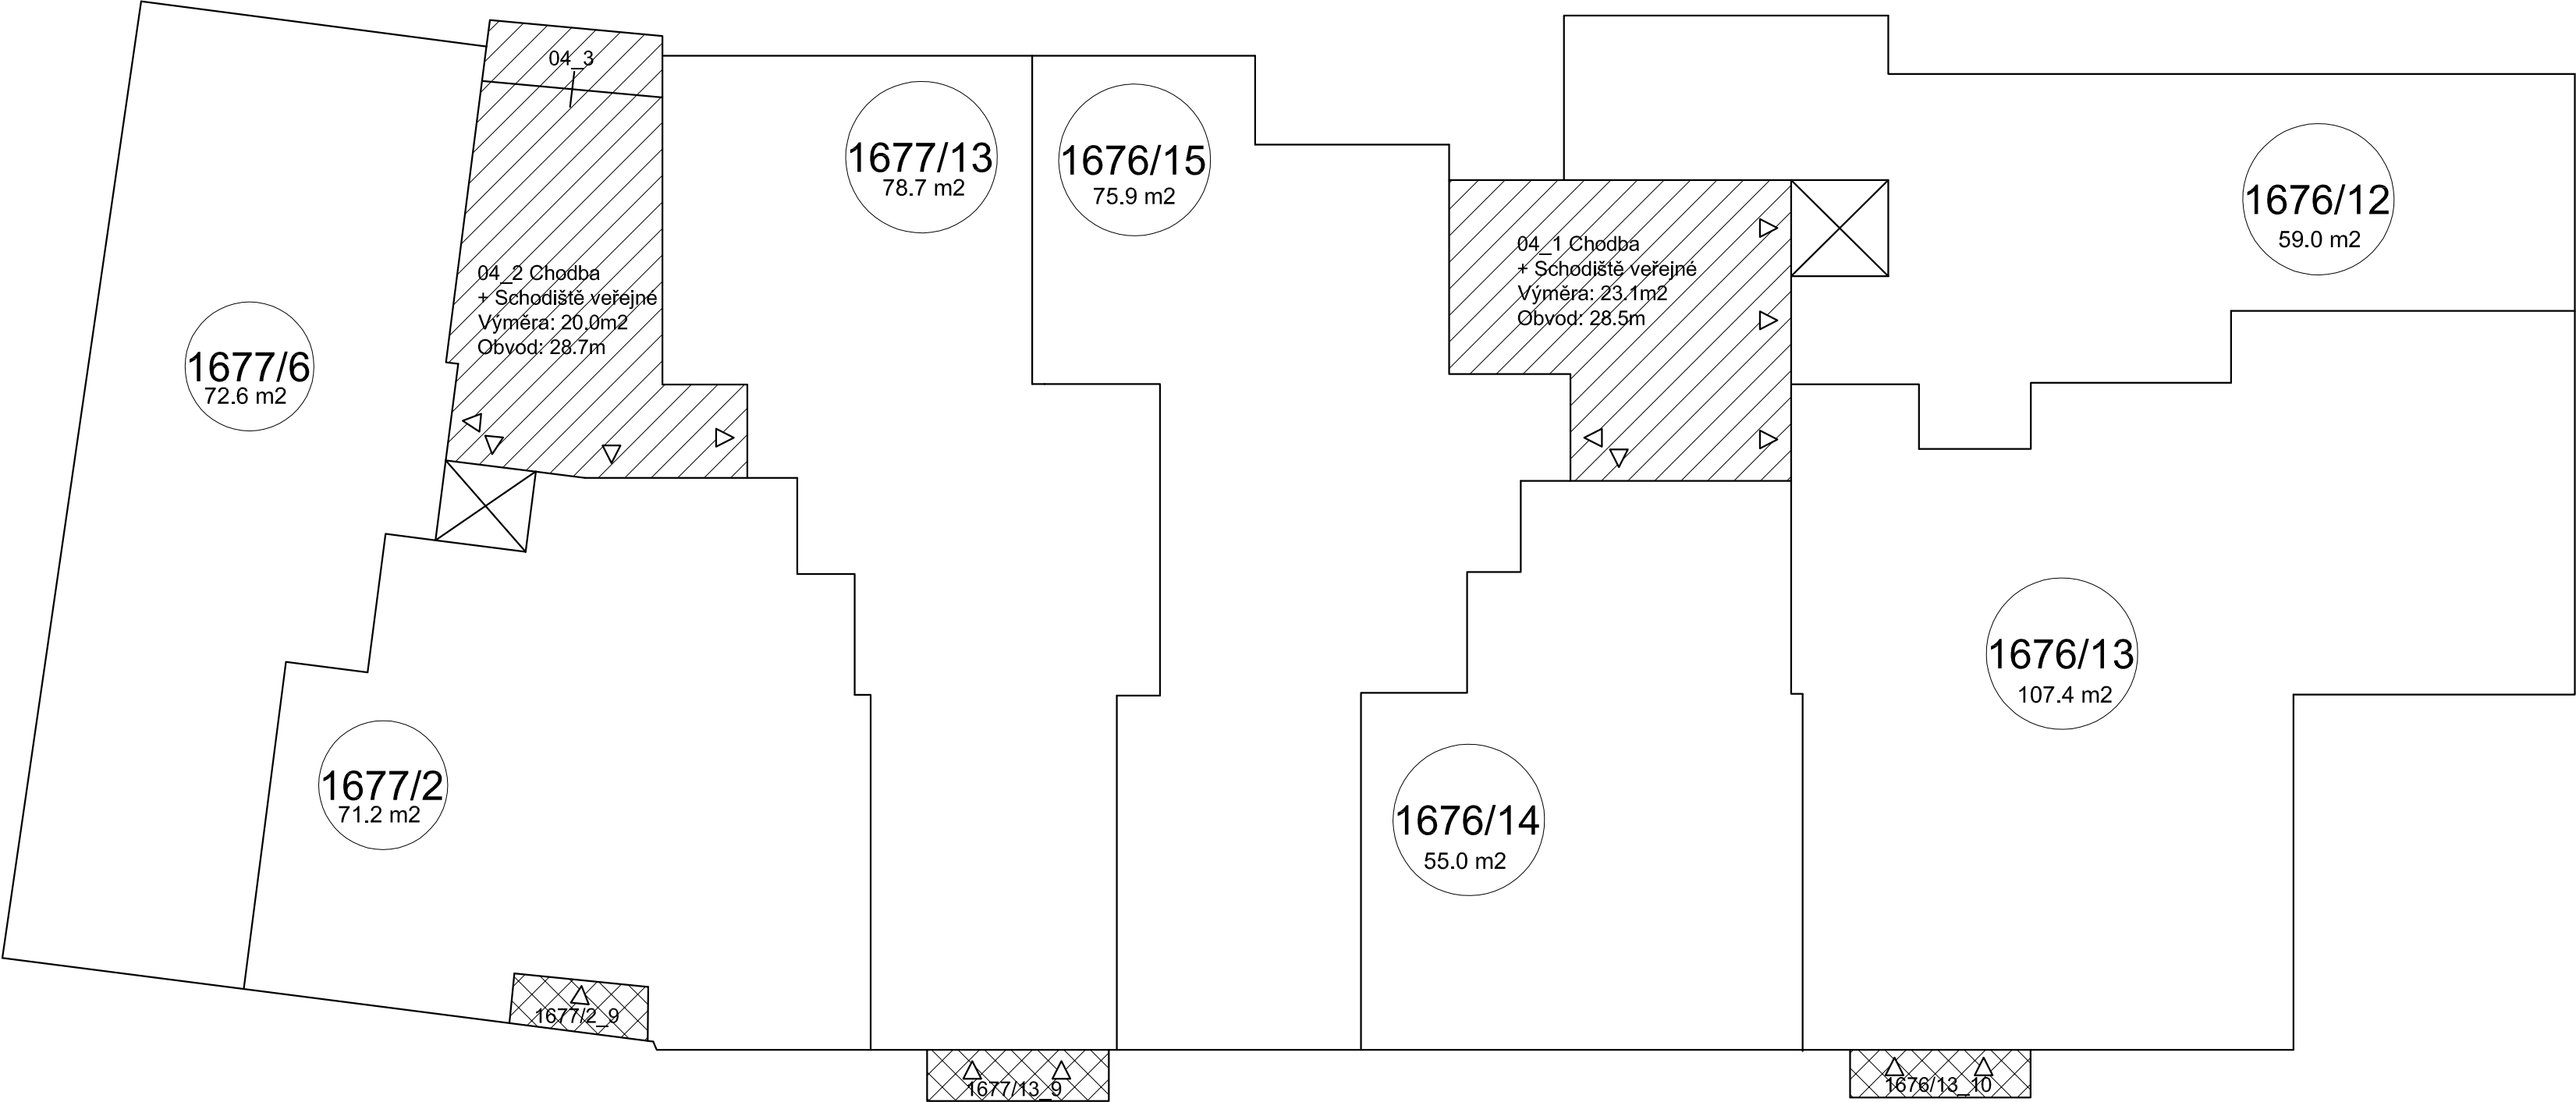


ul. Bělohorská 1676/70; 1677/72

LEGENDA:

- Bytové a nebytové jednotky
- Společné části budovy - domu
- Společné části budovy - domu balkóny a terasy s výhradním právem užívání
- Výtah
- Průchody v rámci společných částí budovy - domu
- Vstupy do bytových a nebytových jednotek
- Hlavní vstupy do budovy

5. NP

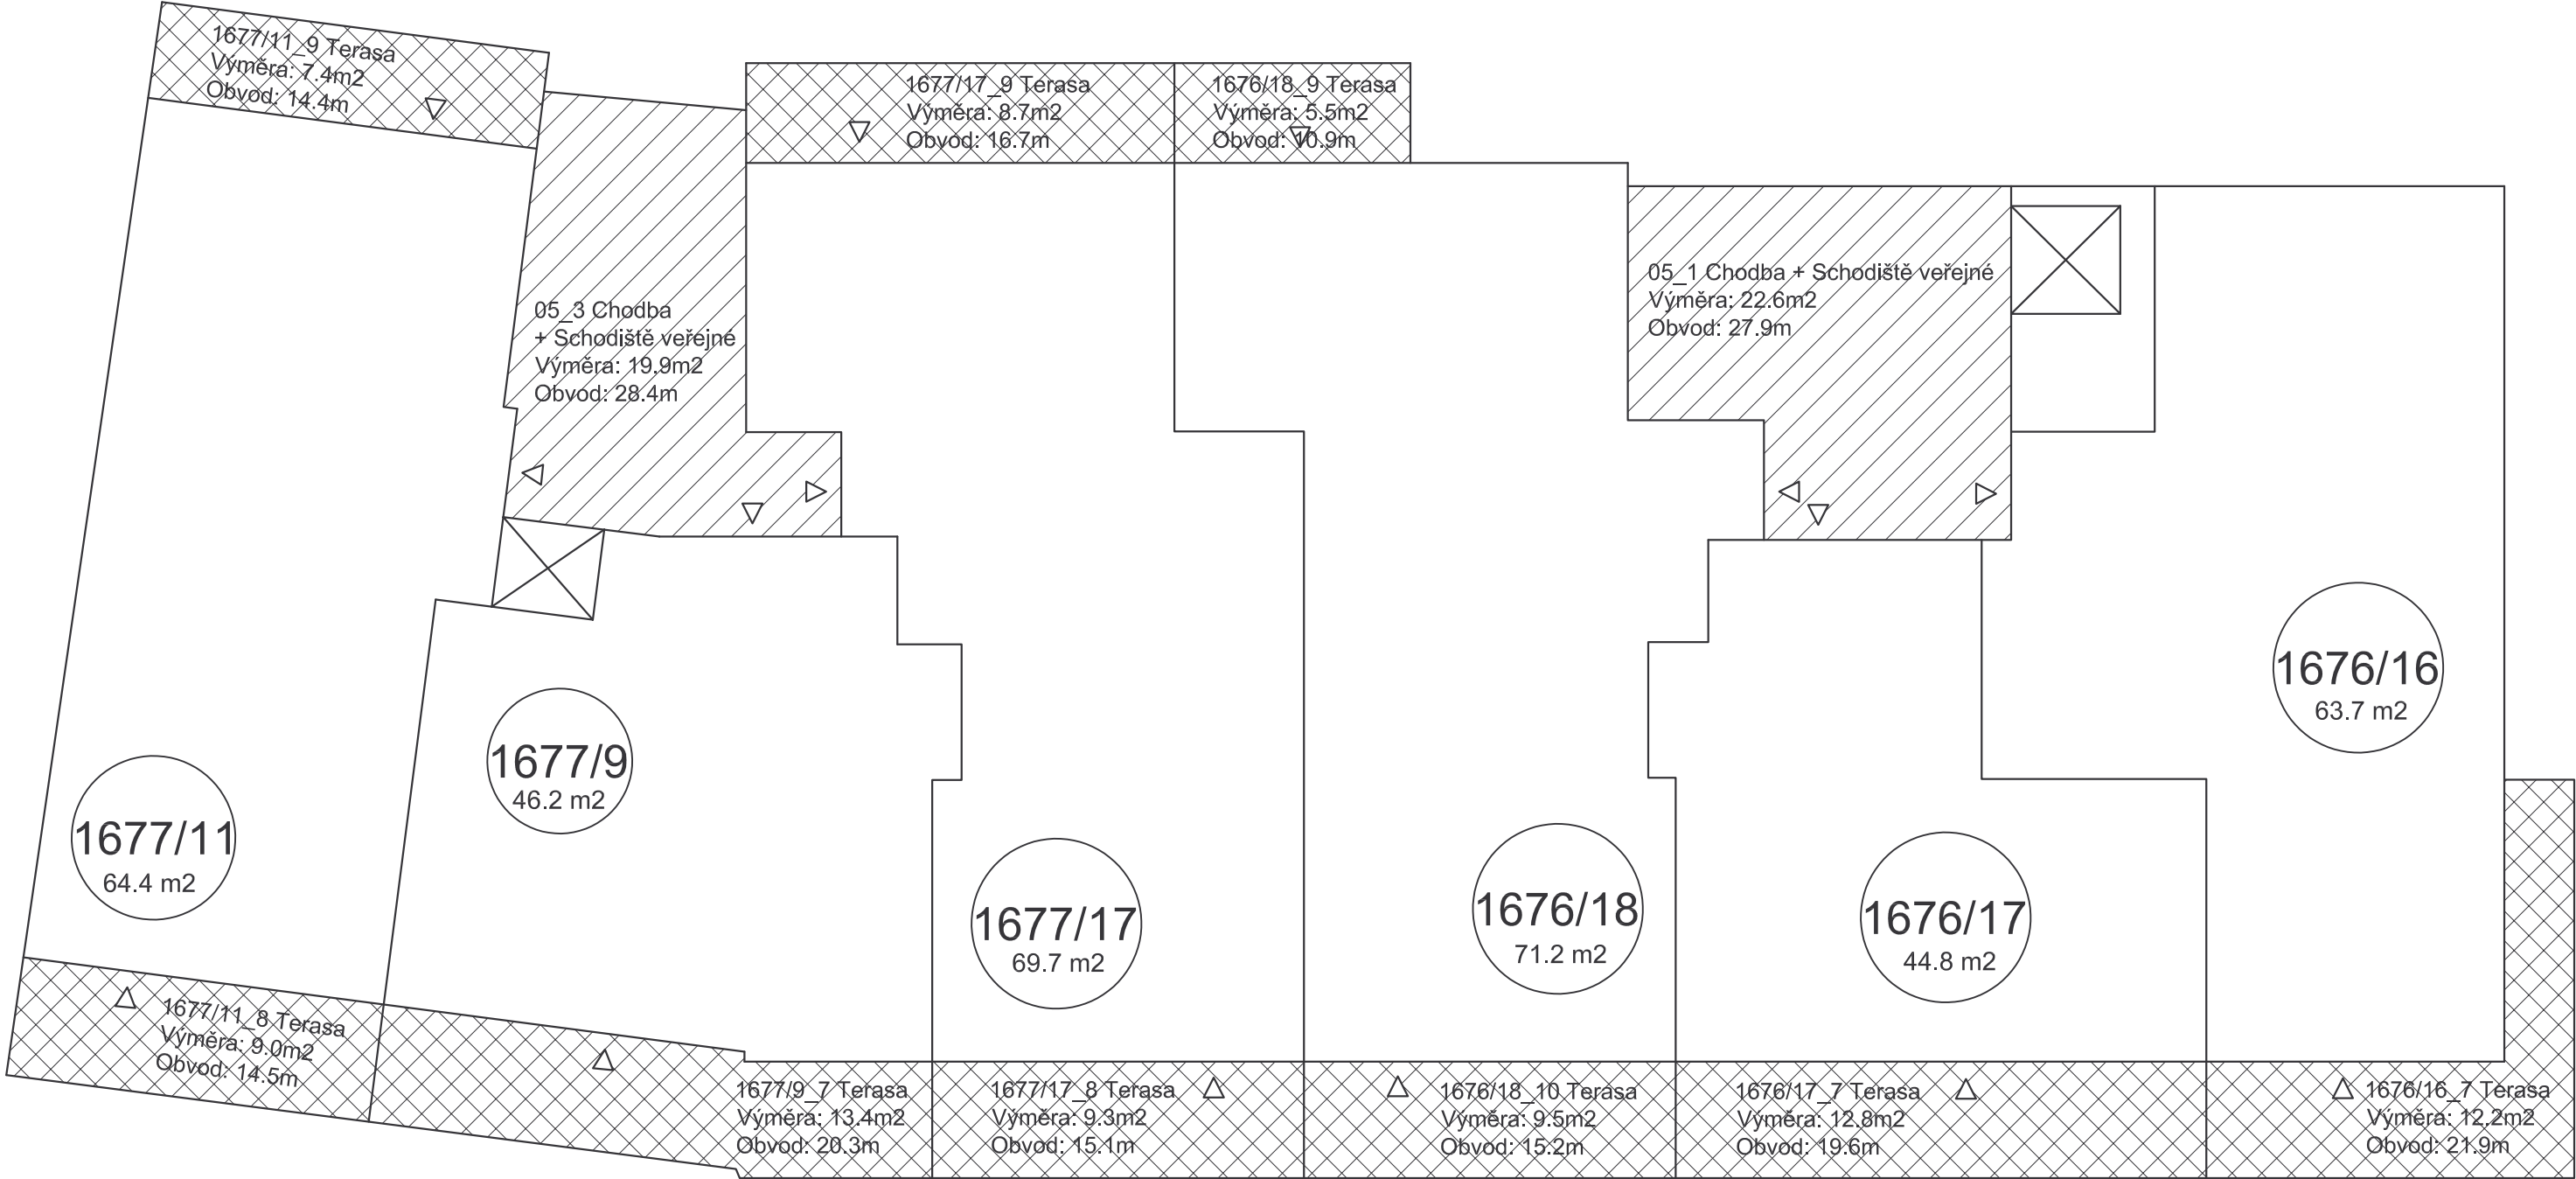

ul. Bělohorská 1676/70; 1677/72