


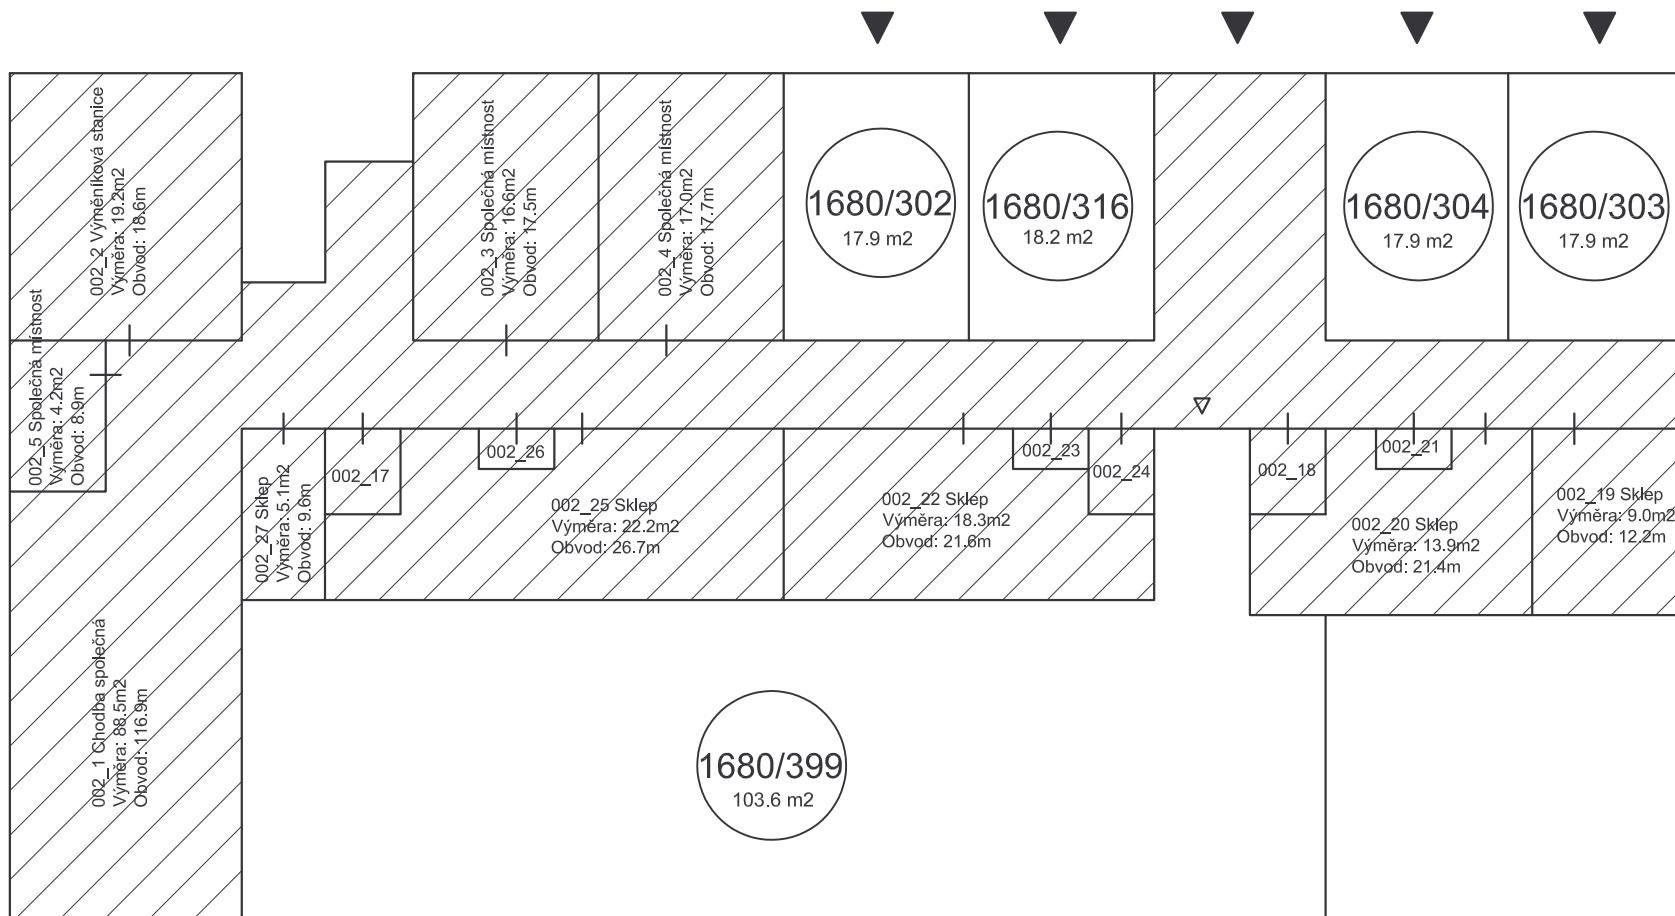

LEGENDA:

- Bytové a nebytové jednotky
- Společné části budovy - domu
- Společné části budovy - domu
balkóny a terasy s výhradním právem užívání
- Výtah

- Průchody v rámci společných částí budovy - domu
- Vstupy do bytových a nebytových jednotek
- Hlavní vstupy do budovy

002_17 Výtahová šachta
Výměra: 1.6m²
Obvod: 5.1m

002_26 Sklep
Výměra: 1.2m²
Obvod: 4.7m

002_23 Sklep
Výměra: 1.4m²
Obvod: 5.2m

002_24 Sklep
Výměra: 1.8m²
Obvod: 5.5m


002_18 Výtahová šachta
Výměra: 1.6m²
Obvod: 5.1m

002_21 Sklep
Výměra: 1.2m²
Obvod: 4.7m

2. PP

ul. Bělohorská 1680/60 a 1681/62

str. 1

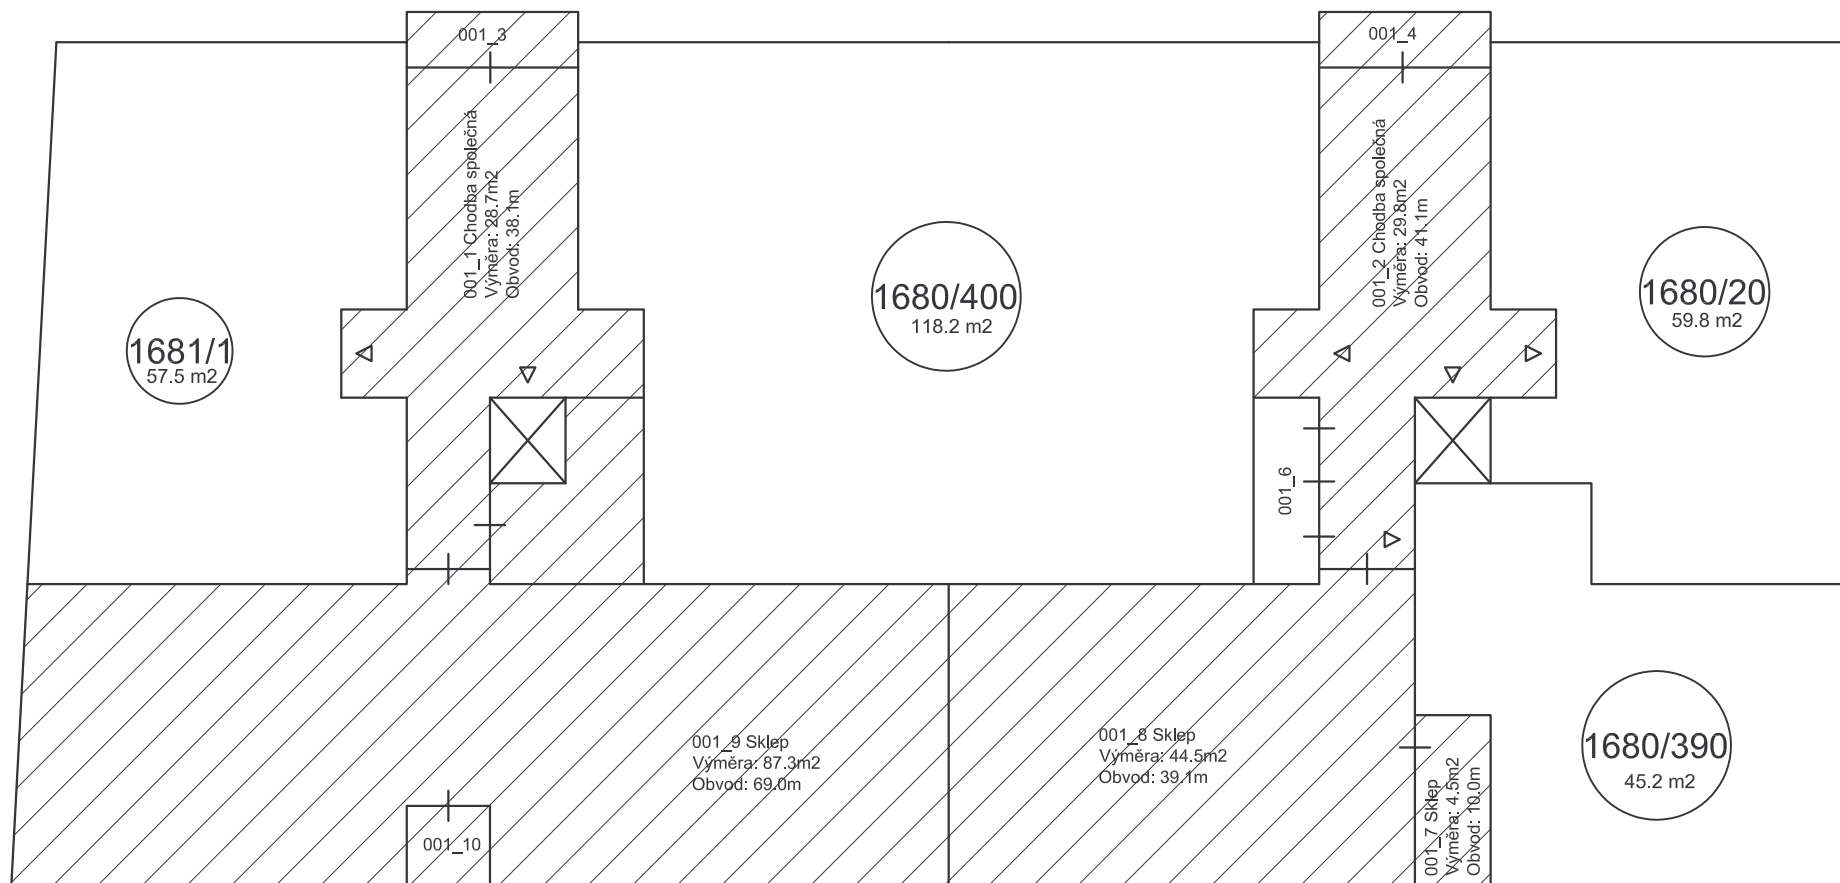

LEGENDA:

	Bytové a nebytové jednotky		Průchody v rámci společných částí budovy - domu
	Společné části budovy - domu		Vstupy do bytových a nebytových jednotek
	Společné části budovy - domu balkóny a terasy s výhradním právem užívání		Hlavní vstupy do budovy
	Výtah		

001_3 Balkon společný
Výměra: 2.8m²
Obvod: 8.1m

001_4 Balkon společný
Výměra: 2.8m²
Obvod: 8.1m


001_10 Sklep
Výměra: 2.8m²
Obvod: 6.8m

001_6 Sklep - příslušenství k jednotce 1680/2
Výměra: 4.1m²
Obvod: 9.5m

1. PP

ul. Bělohorská 1680/60 a 1681/62

str. 2

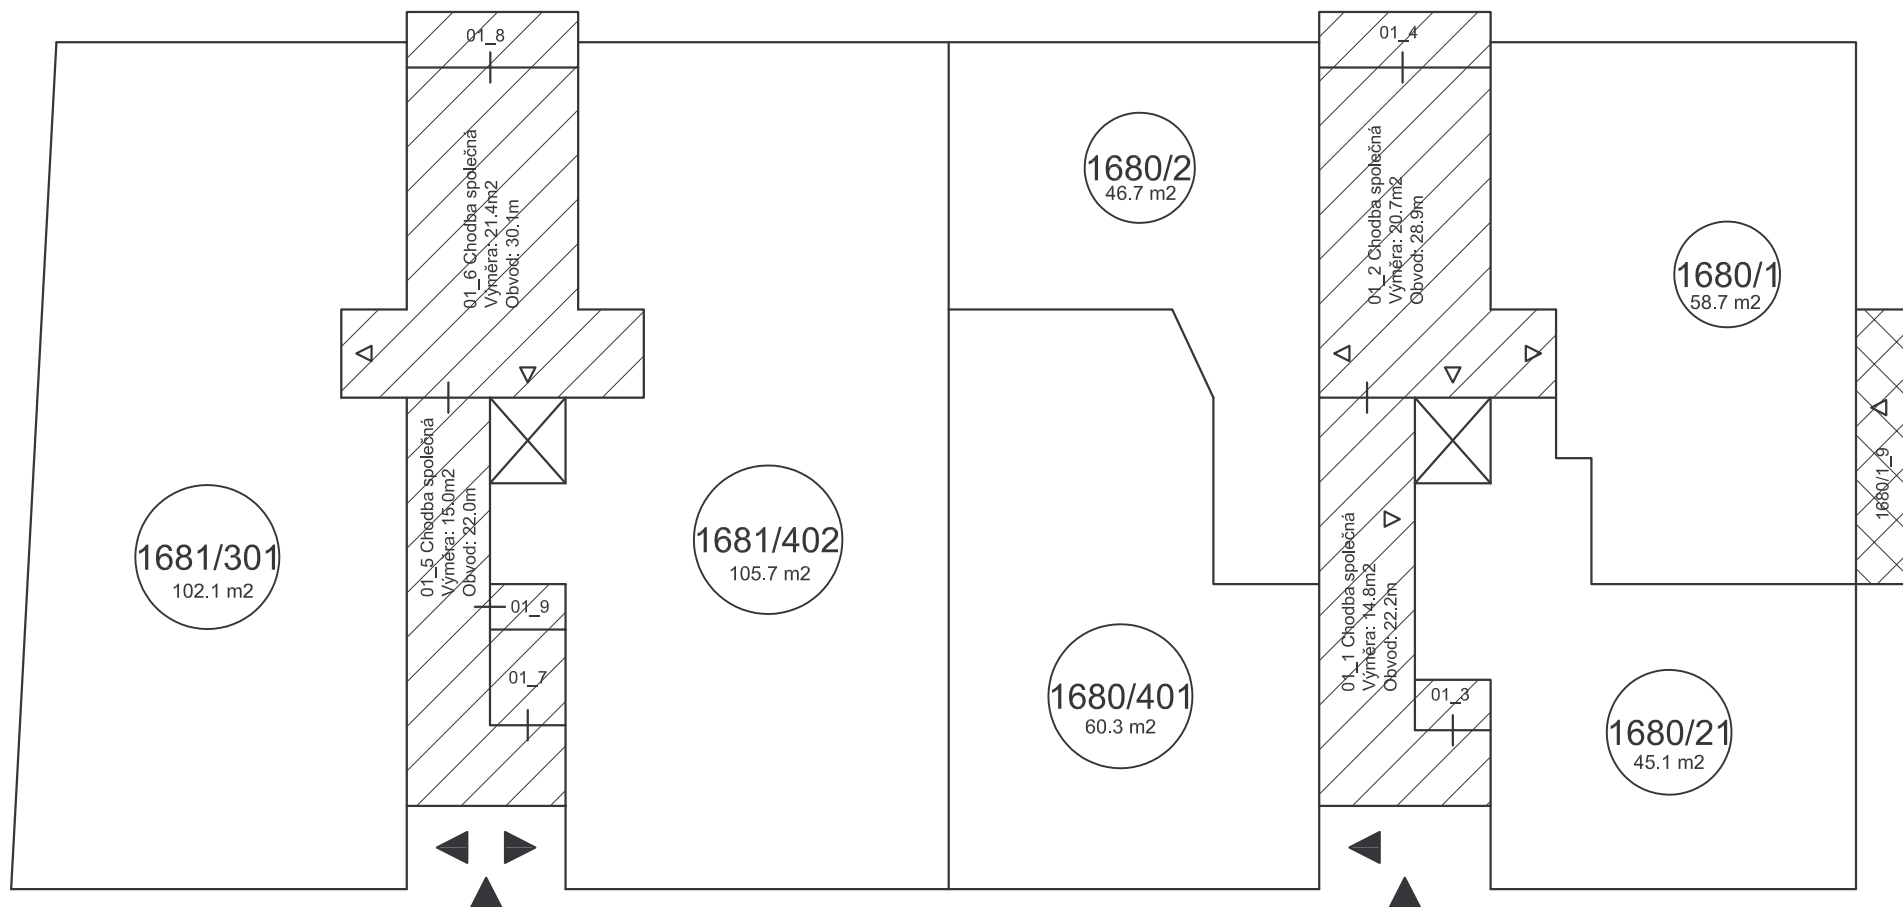

LEGENDA:

	Bytové a nebytové jednotky		Průchody v rámci společných částí budovy - domu
	Společné části budovy - domu		Vstupy do bytových a nebytových jednotek
	Společné části budovy - domu balkóny a terasy s výhradním právem užívání		Hlavní vstupy do budovy
	Výtah		


01_8 Balkon společný
Výměra: 2.8m²
Obvod: 8.1m
01_9 Sklep
Výměra: 1.1m²
Obvod: 4.4m
01_7 Společná místnost
Výměra: 2.2m²
Obvod: 6.2m

01_4 Balkon společný
Výměra: 2.8m²
Obvod: 8.1m
01_3 Společná místnost
Výměra: 1.1m²
Obvod: 4.4m
1680/1_9 Balkon
Výměra: 4.2m²
Obvod: 11.3m

1. NP

ul. Bělohorská 1680/60 a 1681/62

str. 3

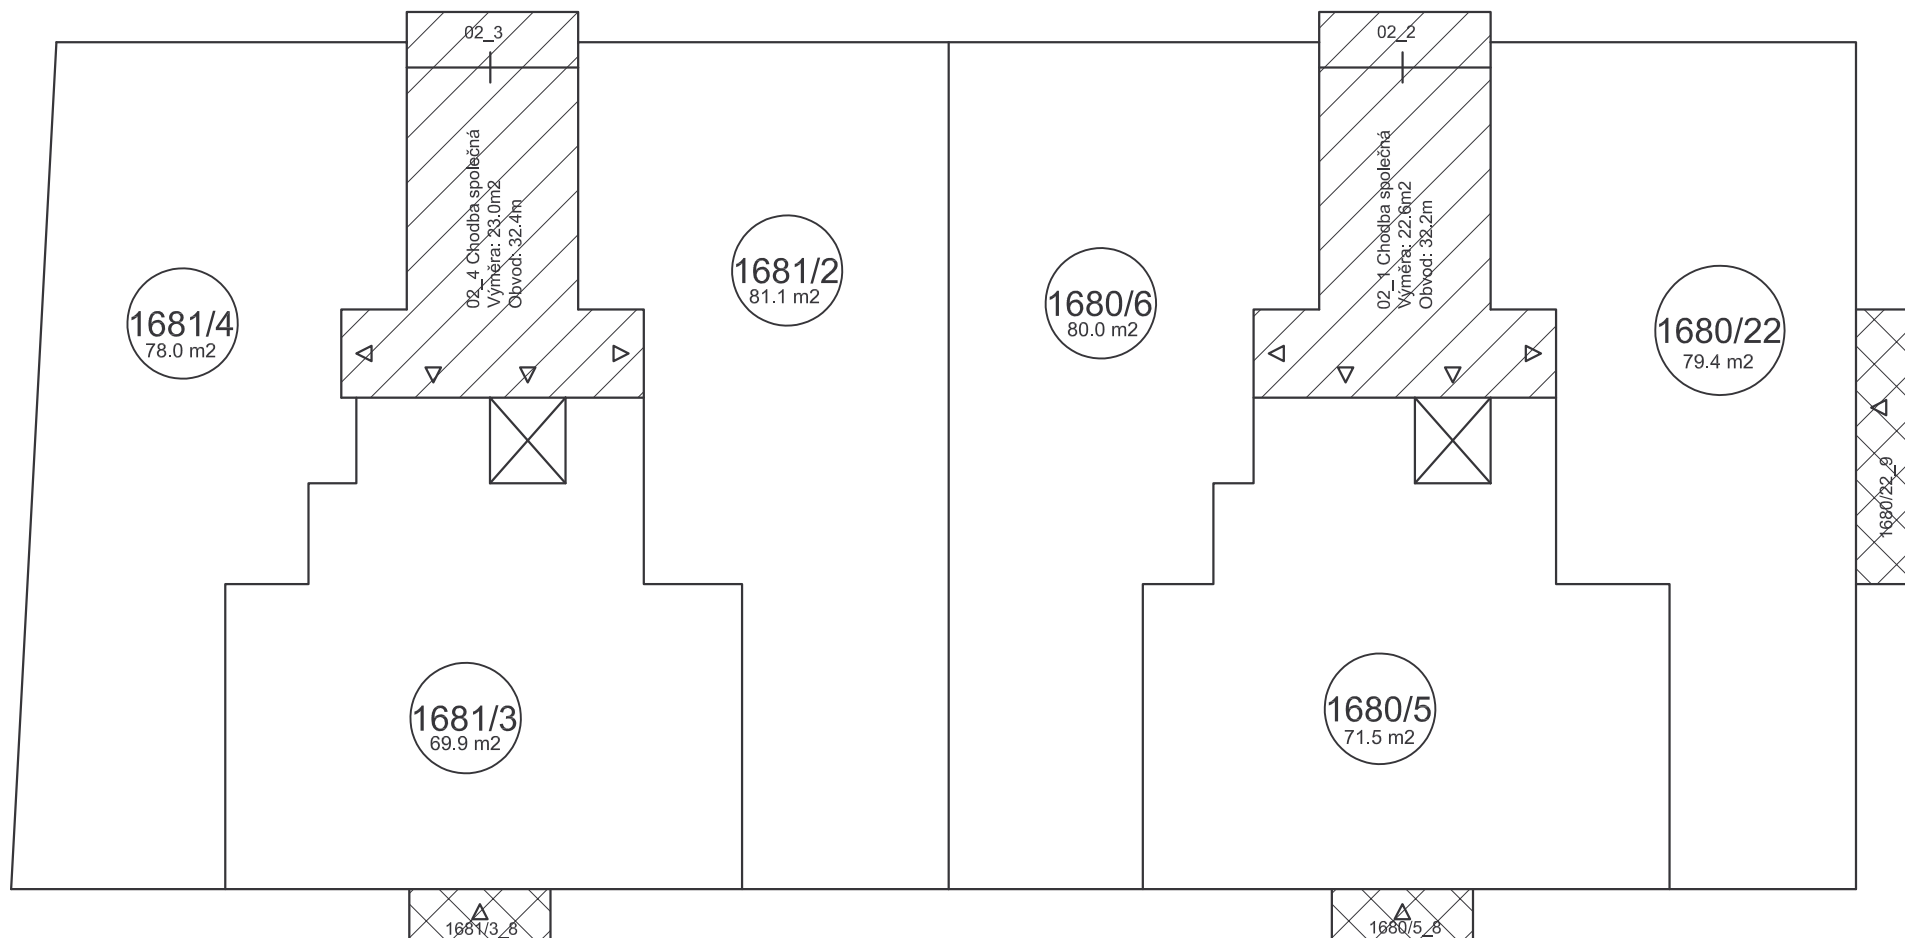

LEGENDA:

- | | | | |
|---|---|---|---|
|  | Bytové a nebytové jednotky |  | Průchody v rámci společných částí budovy - domu |
|  | Společné části budovy - domu |  | Vstupy do bytových a nebytových jednotek |
|  | Společné části budovy - domu
balkóny a terasy s výhradním právem užívání |  | Hlavní vstupy do budovy |
|  | Výtah | | |


02_3 Balkon společný
Výměra: 2.8m²
Obvod: 8.1m
02_2 Balkon společný
Výměra: 2.8m²
Obvod: 8.1m

1681/3_8 Balkon
Výměra: 2.3m²
Obvod: 7.2m
1680/5_8 Balkon
Výměra: 2.4m²
Obvod: 7.3m
1680/22_9 Balkon
Výměra: 3.8m²
Obvod: 11.1m

2. NP

ul. Bělohorská 1680/60 a 1681/62

str. 4

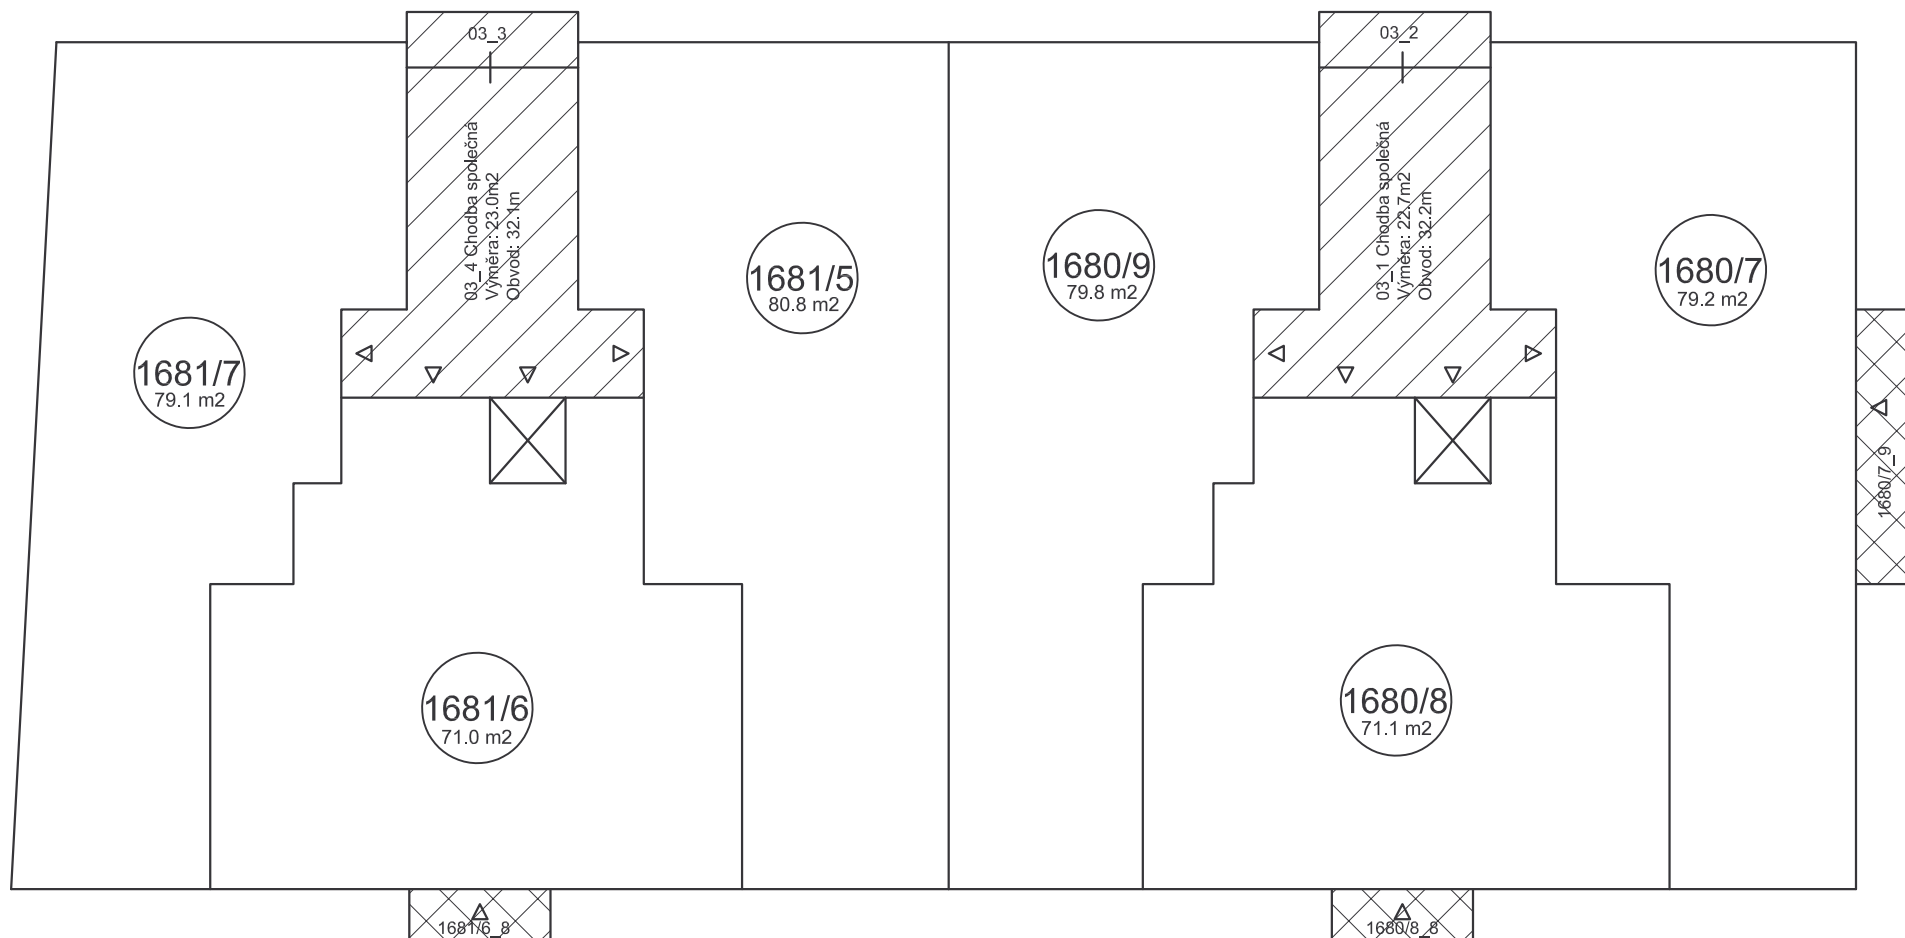

LEGENDA:

	Bytové a nebytové jednotky		Průchody v rámci společných částí budovy - domu
	Společné části budovy - domu		Vstupy do bytových a nebytových jednotek
	Společné části budovy - domu balkóny a terasy s výhradním právem užívání		Hlavní vstupy do budovy
	Výtah		

03_3 Balkon společný
Výměra: 2.8 m²
Obvod: 8.1 m

03_2 Balkon společný
Výměra: 2.8 m²
Obvod: 8.1 m

1681/6_8 Balkon
Výměra: 2.3 m²
Obvod: 7.2 m


1680/8_8 Balkon
Výměra: 2.3 m²
Obvod: 7.2 m

1680/7_9 Balkon
Výměra: 3.8 m²
Obvod: 11.2 m

3. NP

ul. Bělohorská 1680/60 a 1681/62

str. 5

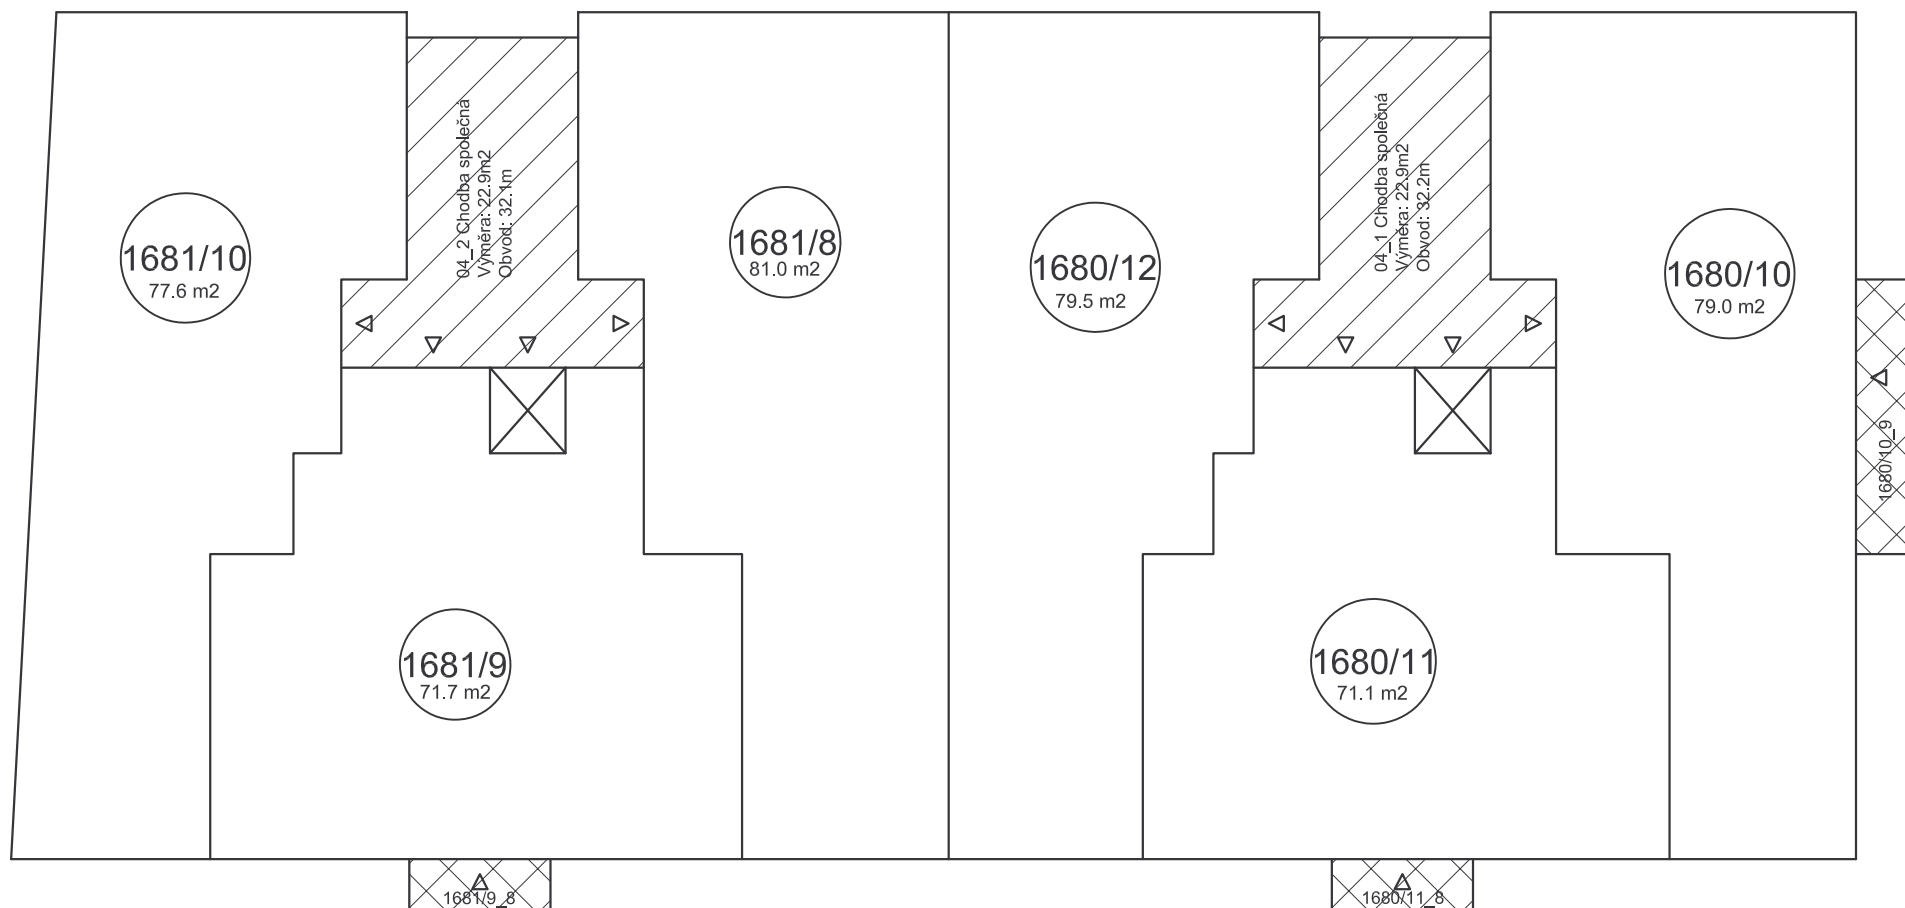

LEGENDA:


- | | | | |
|--|---|--|---|
| | Bytové a nebytové jednotky | | Průchody v rámci společných částí budovy - domu |
| | Společné části budovy - domu | | Vstupy do bytových a nebytových jednotek |
| | Společné části budovy - domu
balkóny a terasy s výhradním právem užívání | | Hlavní vstupy do budovy |
| | Výtah | | |

1681/9_8 Balkon
Výměra: 2.3m²
Obvod: 7.2m
1680/11_8 Balkon
Výměra: 2.4m²
Obvod: 7.2m
1680/10_9 Balkon
Výměra: 3.9m²
Obvod: 11.2m

4. NP

ul. Bělohorská 1680/60 a 1681/62

str. 6

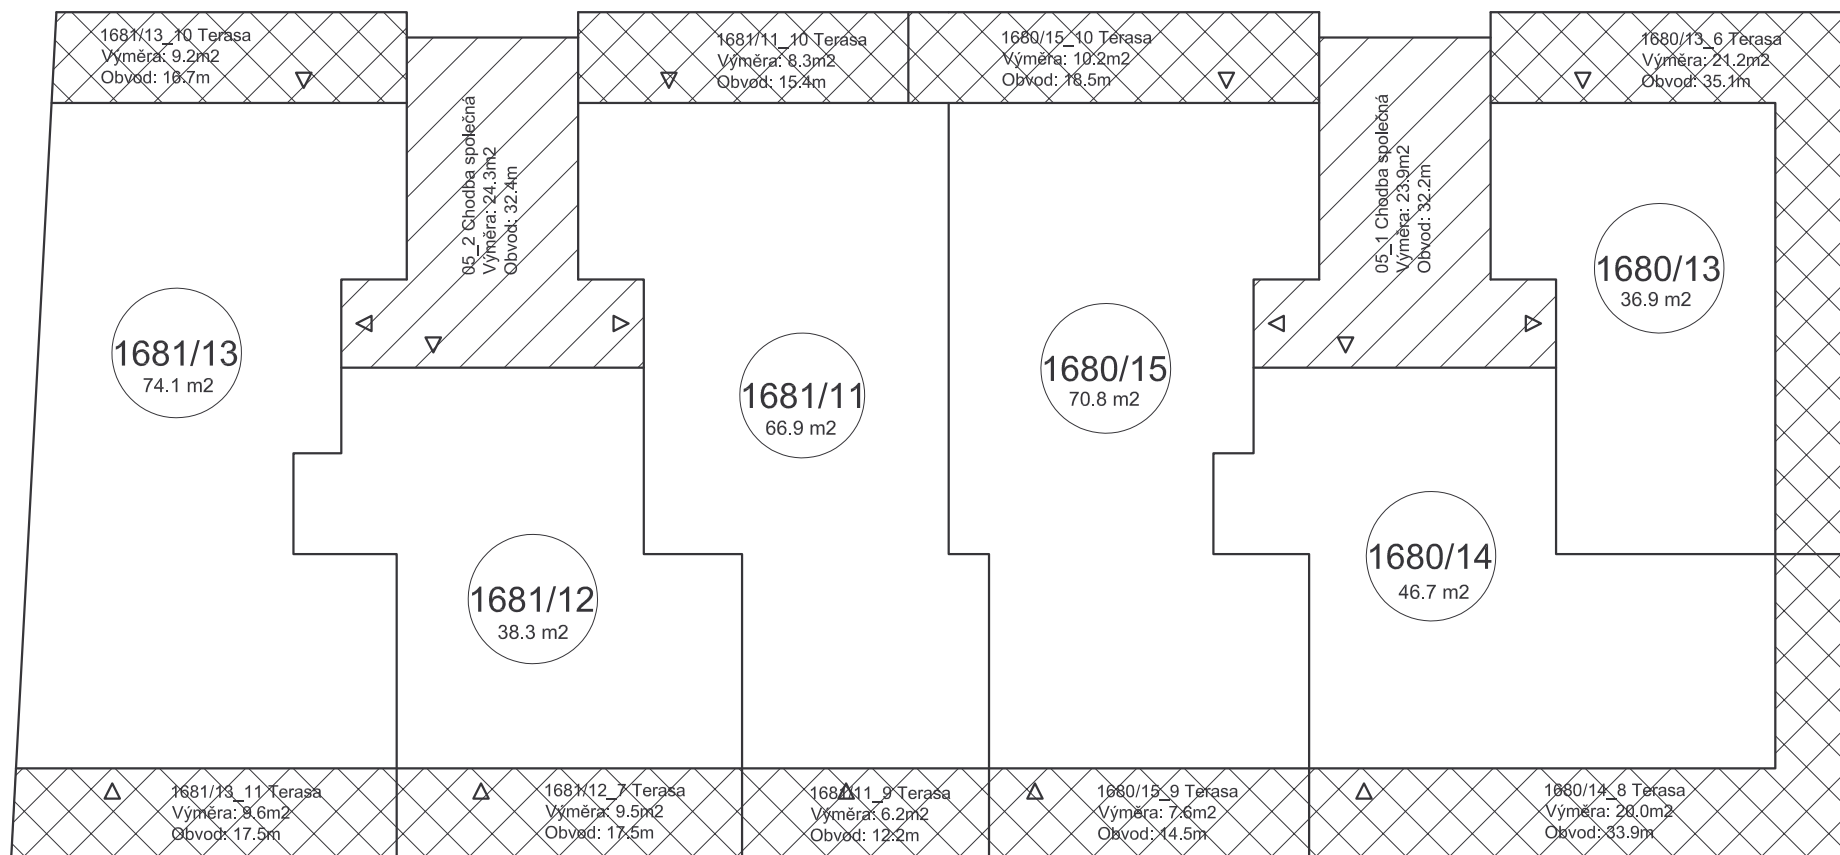

LEGENDA:

	Bytové a nebytové jednotky		Průchody v rámci společných částí budovy - domu
	Společné části budovy - domu		Vstupy do bytových a nebytových jednotek
	Společné části budovy - domu balkóny a terasy s výhradním právem užívání		Hlavní vstupy do budovy
	Výtah		

5. NP

ul. Bělohorská 1680/60 a 1681/62

str. 7