
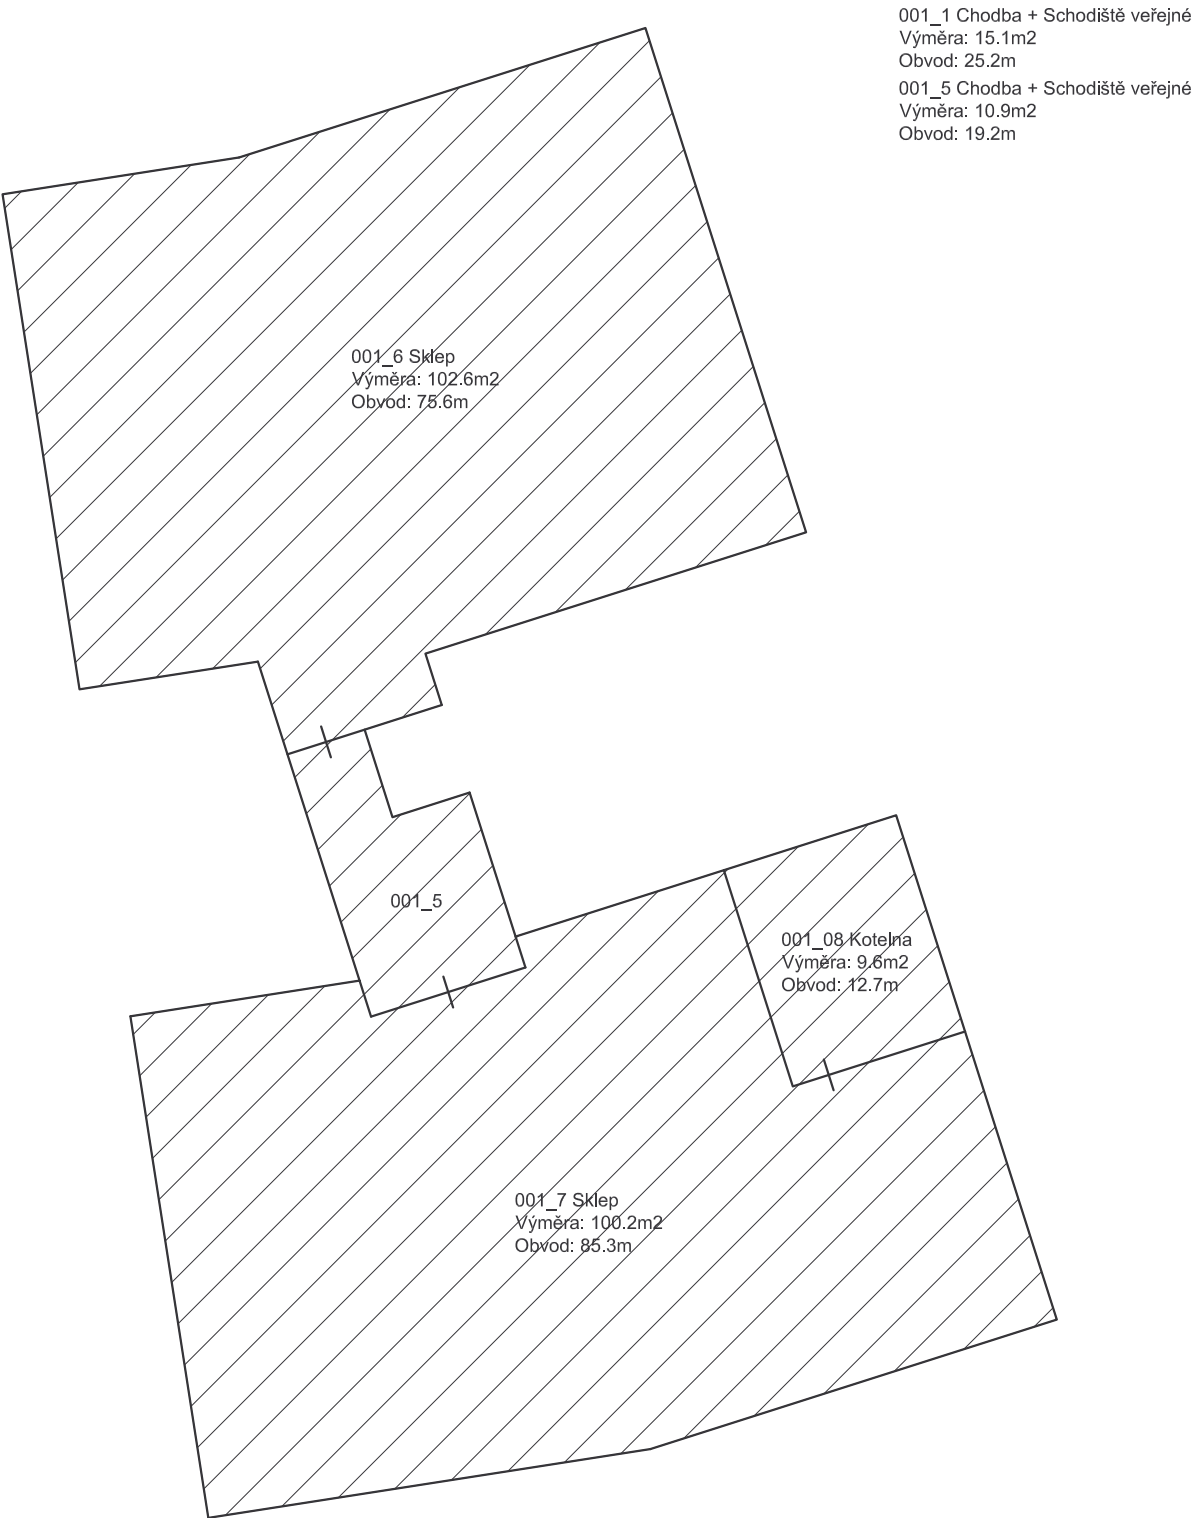


LEGENDA:

- Bytové a nebytové jednotky
- Společné části budovy - domu
- Výtah
- Průchody v rámci společných částí budovy - domu
- Vstupy do bytových a nebytových jednotek
- Hlavní vstupy do budovy

Rooseveltova 615/34; 615/32

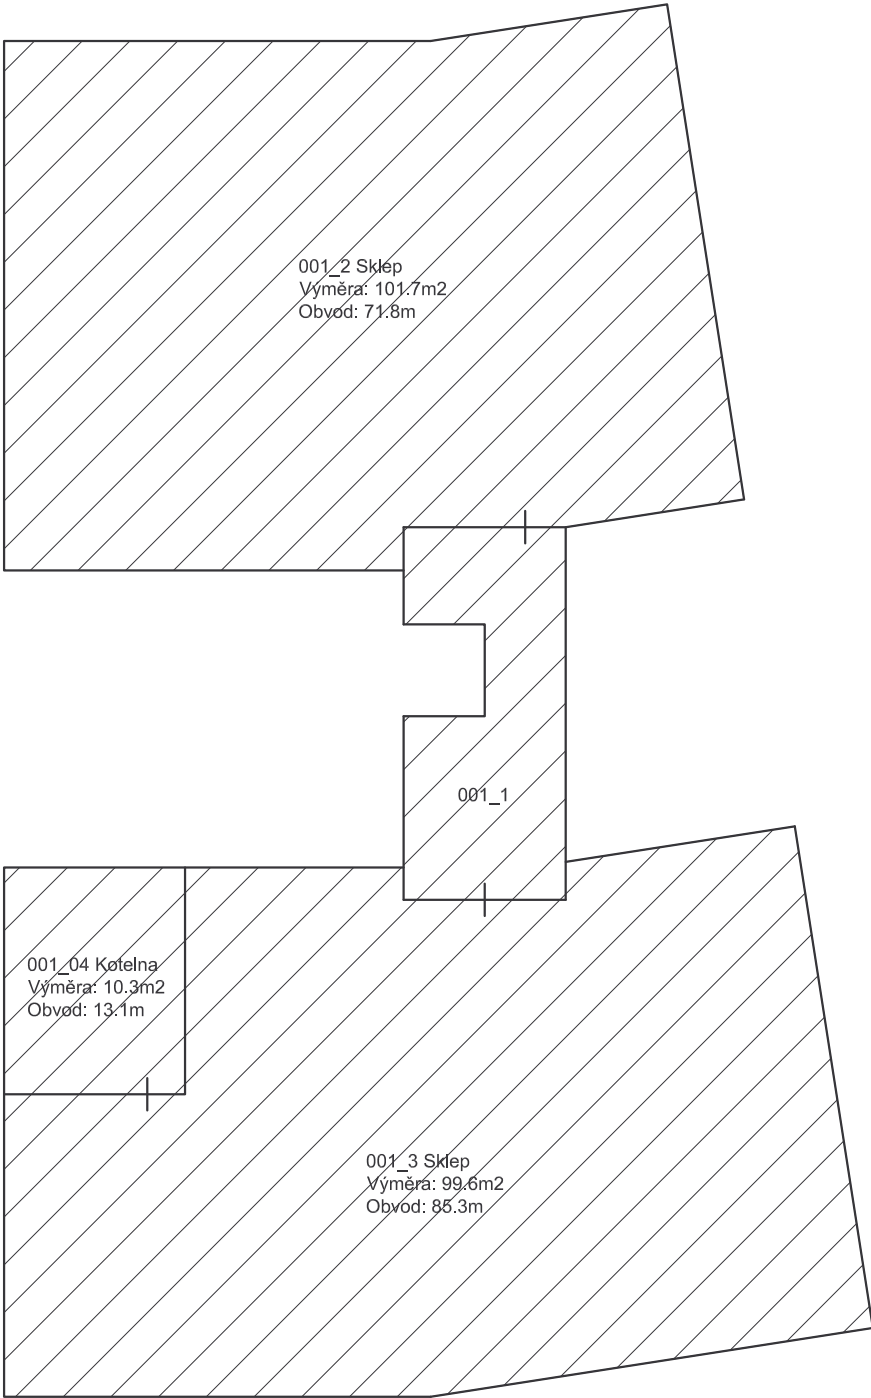

LEGENDA:

Bytové a nebytové jednotky

Společné části budovy - domu


Výtah

Průchody v rámci společných částí budovy - domu

Vstupy do bytových a nebytových jednotek

Hlavní vstupy do budovy

Rooseveltova 615/34; 615/32

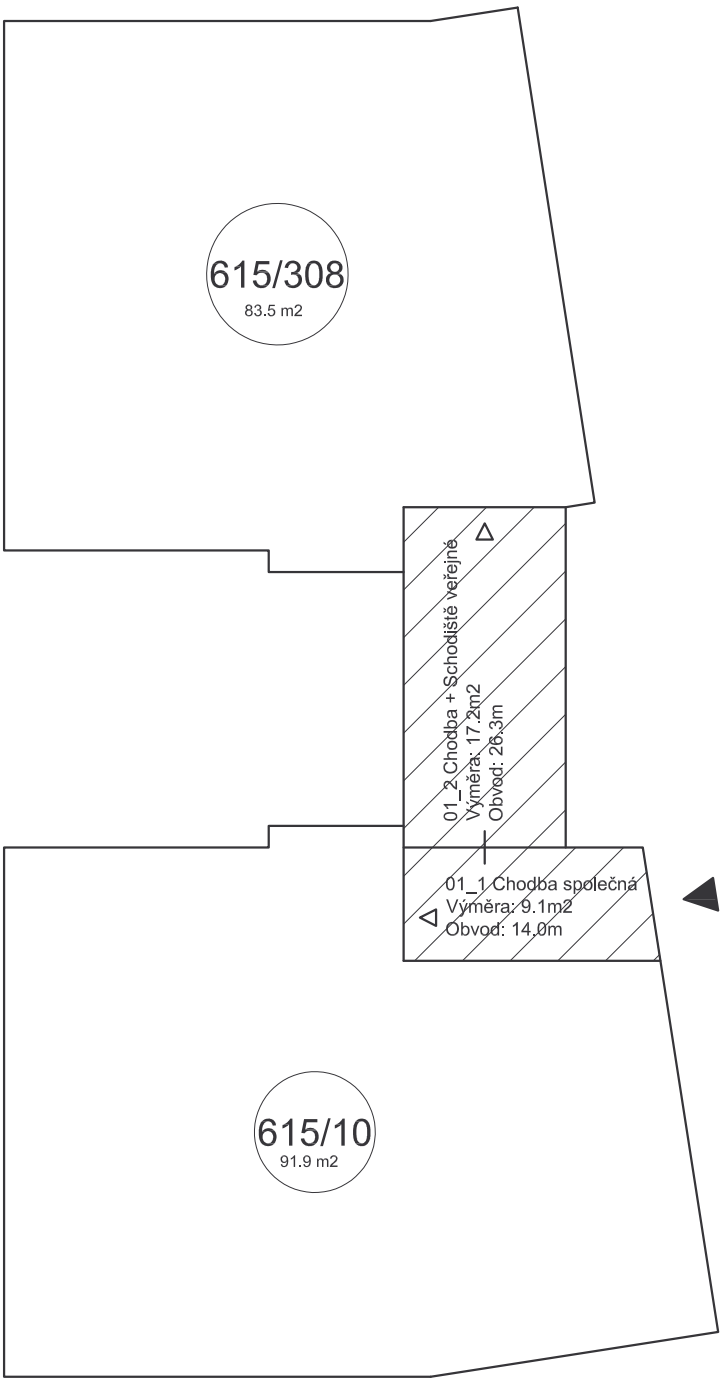

1. NP



LEGENDA:

- 

Bytové a nebytové jednotky
- 

Společné části budovy - domu
- 


Výtah
- 

Průchody v rámci společných částí budovy - domu
- 


Vstupy do bytových a nebytových jednotek
- 

Hlavní vstupy do budovy

Rooseveltova 615/34; 615/32

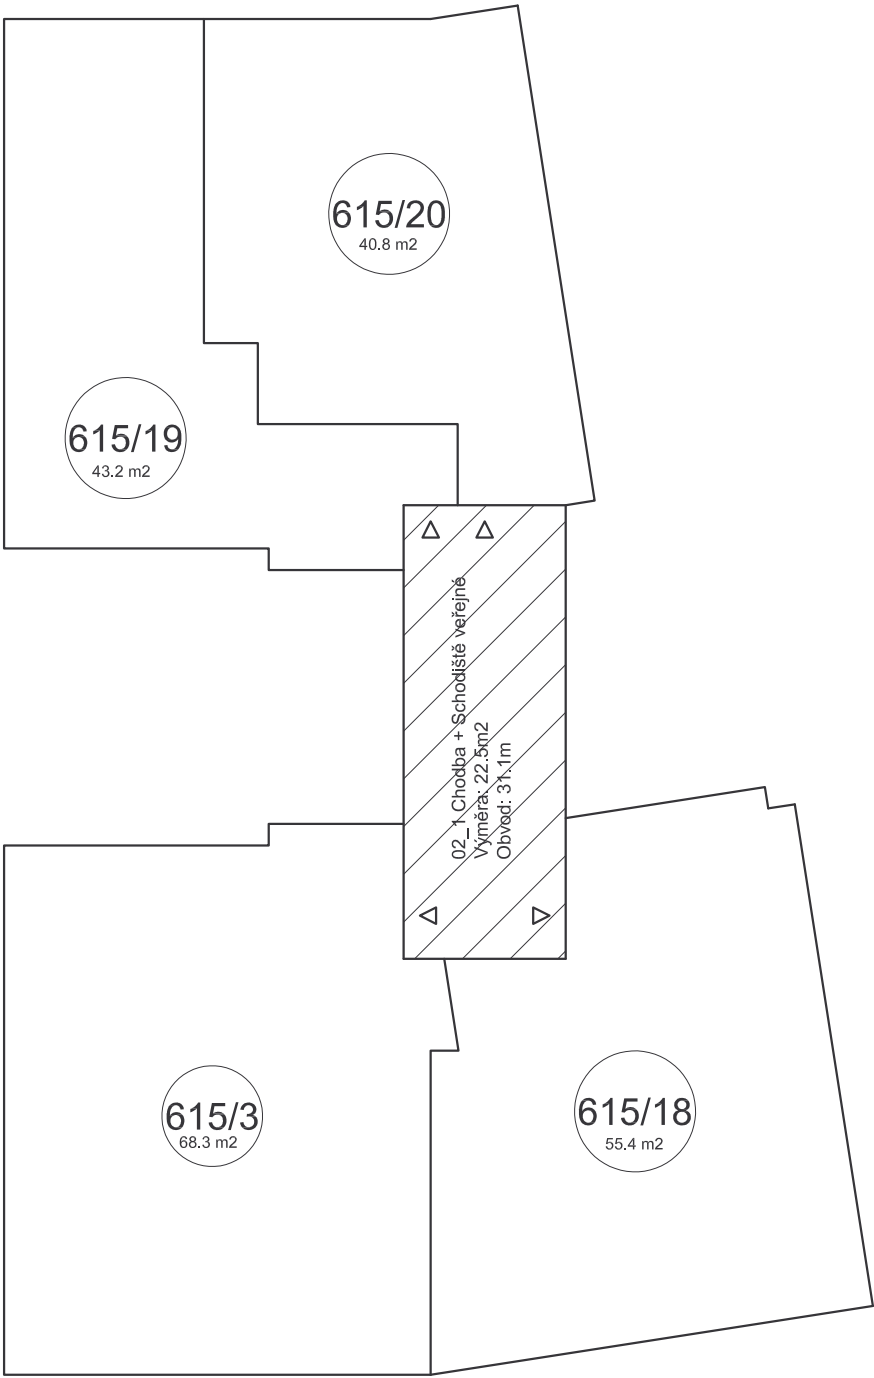

2. NP

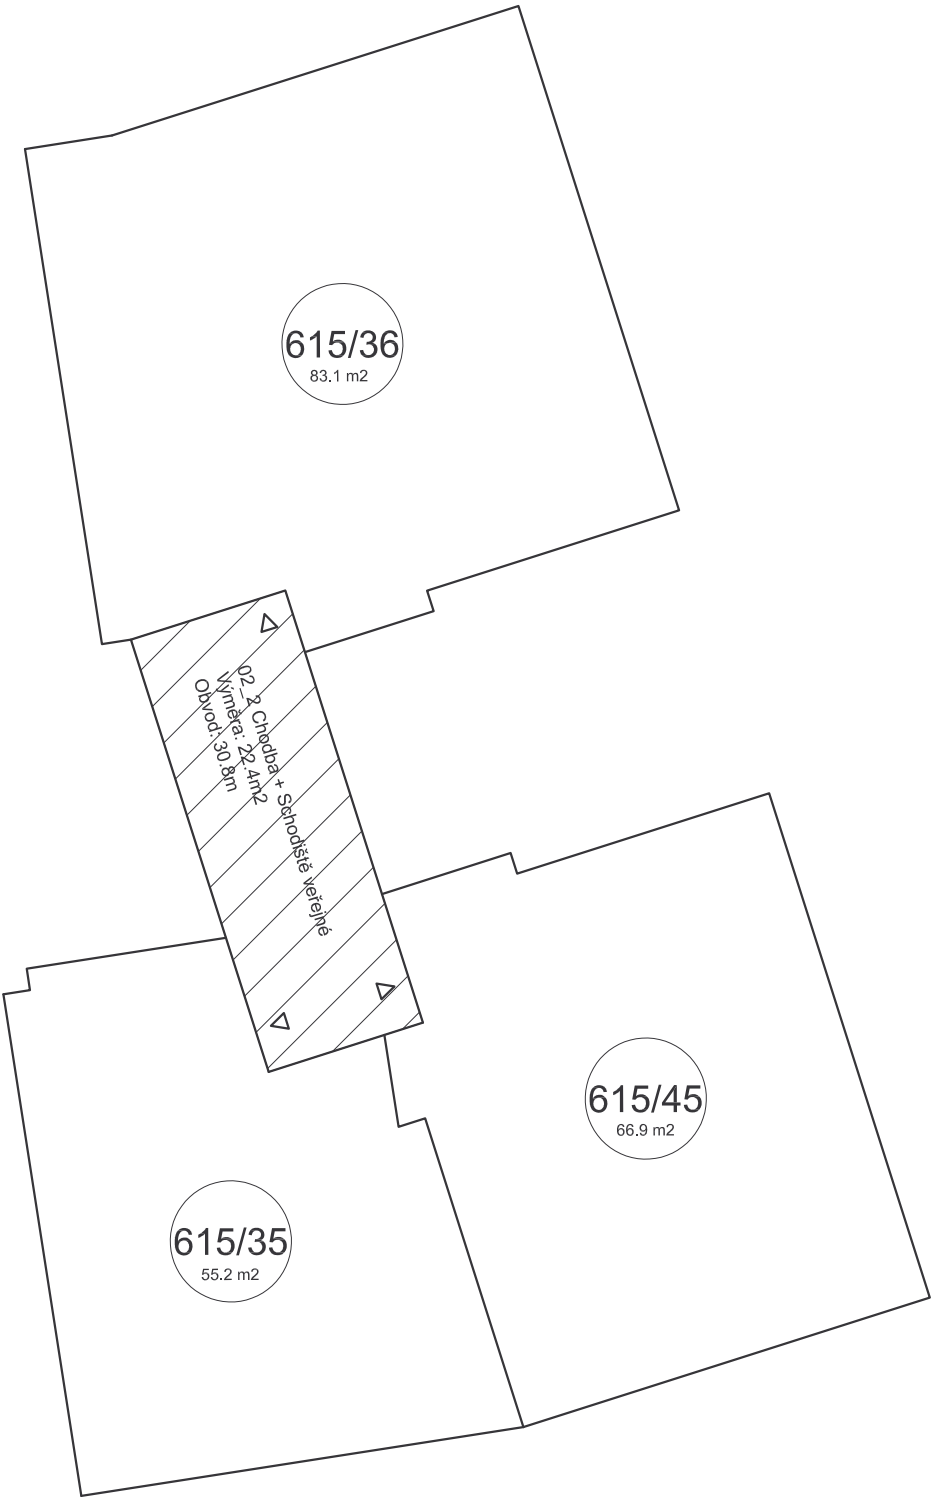

LEGENDA:

- 

Bytové a nebytové jednotky
- 

Společné části budovy - domu
- 


Výtah
- 

Průchody v rámci společných částí budovy - domu
- 

Vstupy do bytových a nebytových jednotek
- 

Hlavní vstupy do budovy

Rooseveltova 615/34; 615/32

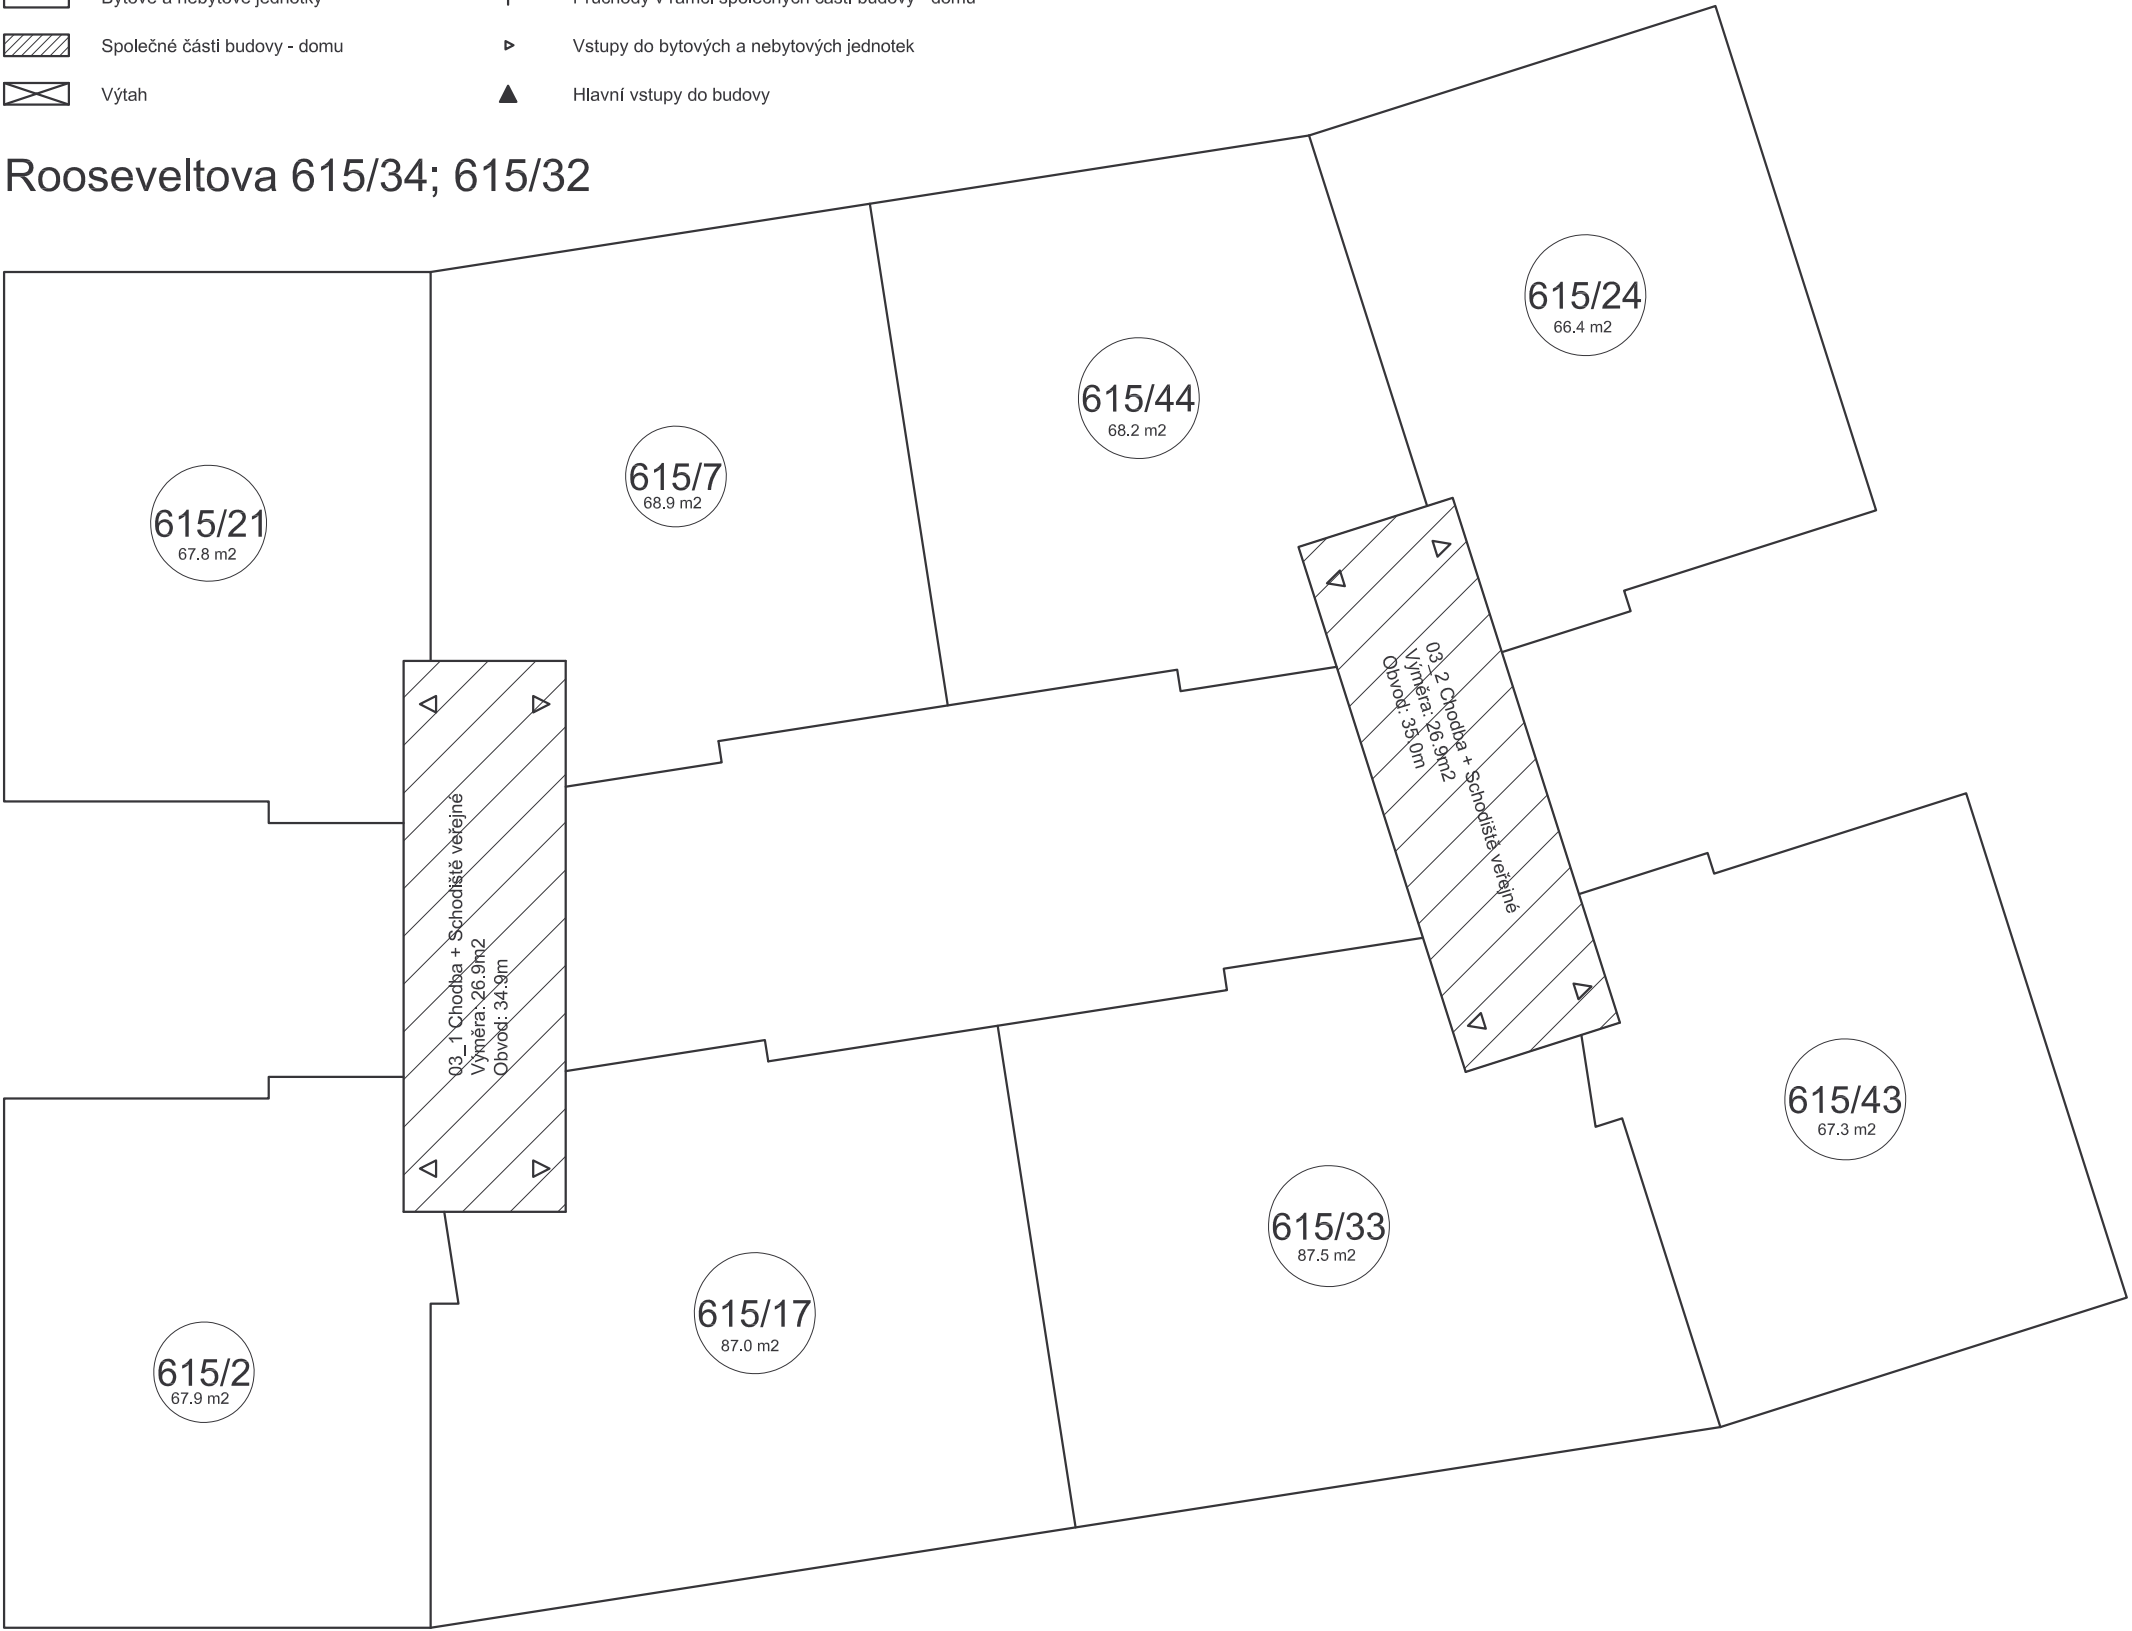

3. NP

LEGENDA:

- Bytové a nebytové jednotky

Společné části budovy - domu

Výtah

Průchody v rámci společných částí budovy - domu

Vstupy do bytových a nebytových jednotek

Hlavní vstupy do budovy
- Rooseveltova 615/34; 615/32
- 04_1 Chodba + Schodiště veřejné
Výměra: 26,9m²
Obvod: 38,0m

04_2 Chodba + Schodiště veřejné
Výměra: 26,9m²
Obvod: 38,0m

615/23
69.3 m²

615/13
68.0 m²

615/32
68.9 m²

615/34
68.7 m²

615/5
69.2 m²

615/1
87.7 m²


615/29
87.3 m²

615/41
68.0 m²
4. NP
- str. 5

LEGENDA:

- Bytové a nebytové jednotky
- Společné části budovy - domu
- Výtah
- Průchody v rámci společných částí budovy - domu
- Vstupy do bytových a nebytových jednotek
- Hlavní vstupy do budovy

Rooseveltova 615/34; 615/32

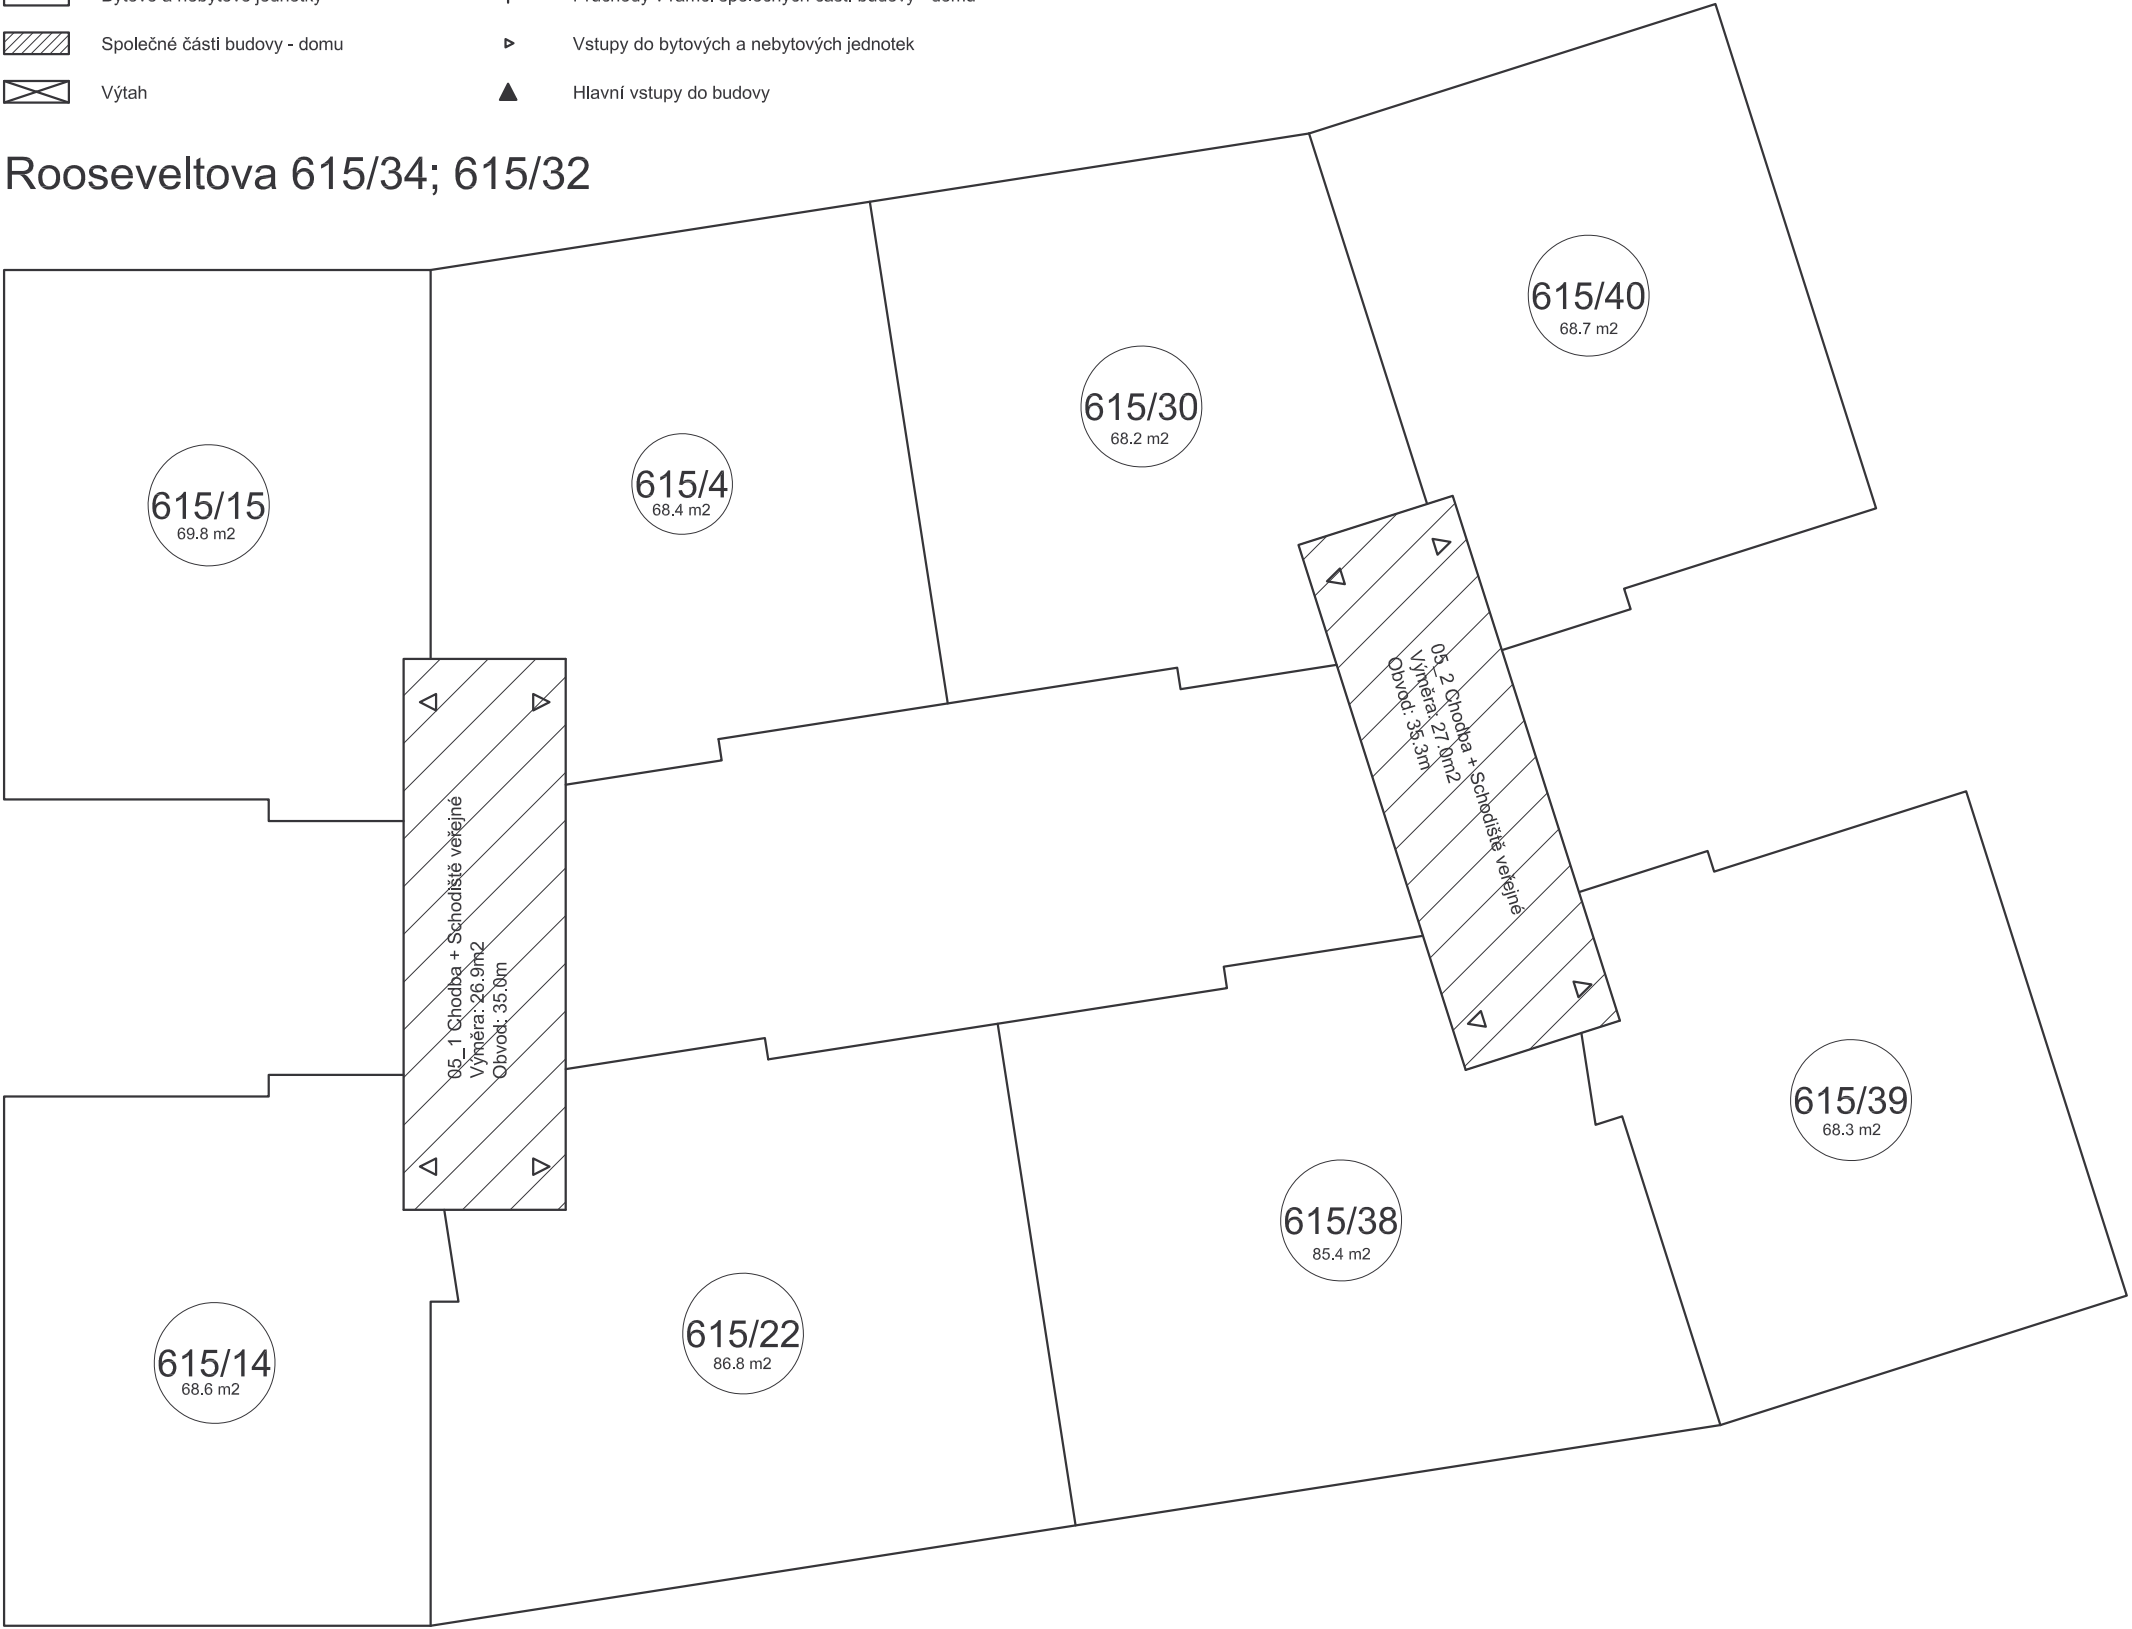


5. NP

LEGENDA:

- Bytové a nebytové jednotky
- Společné části budovy - domu
- Výtah
- Průchody v rámci společných částí budovy - domu
- Vstupy do bytových a nebytových jednotek
- Hlavní vstupy do budovy

Rooseveltova 615/34; 615/32

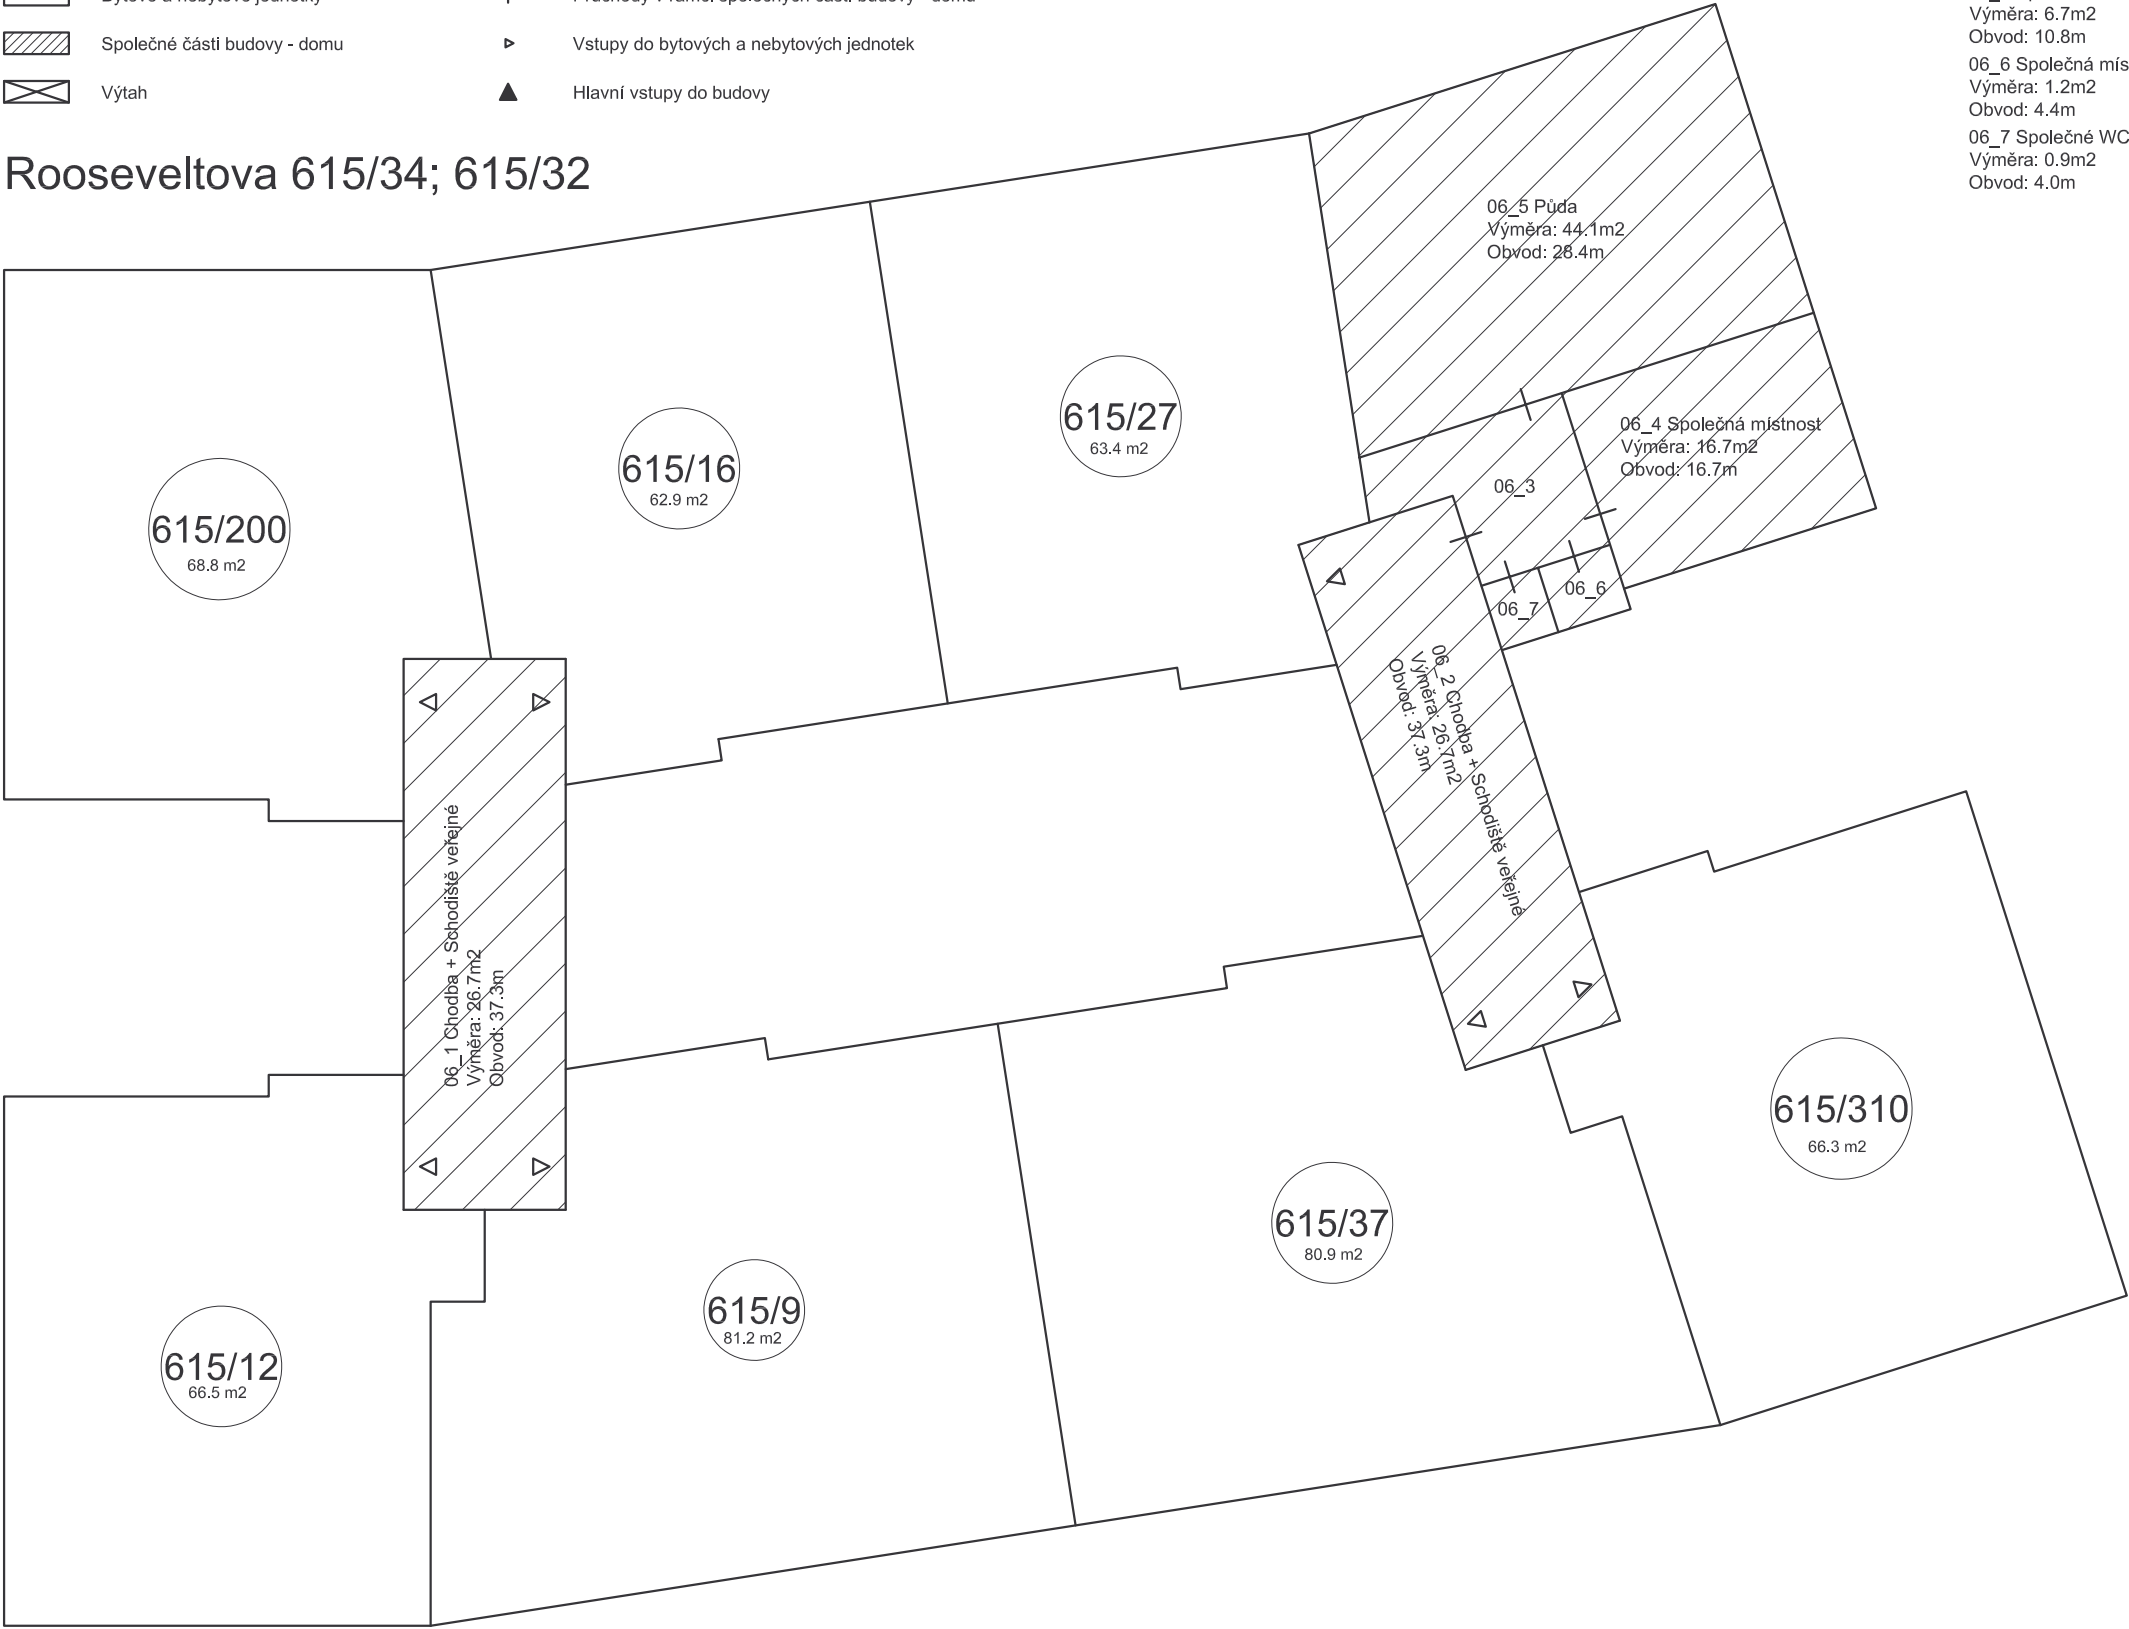

06_3 Společná místnost
Výměra: 6.7m²
Obvod: 10.8m
06_6 Společná místnost
Výměra: 1.2m²
Obvod: 4.4m
06_7 Společné WC
Výměra: 0.9m²
Obvod: 4.0m

6. NP