


ulice				č.p.	č.or.	k.ú.
Bělohorská				1650	98	Břevnov
č.bytu	plocha (m²)	podlaží	dispozice	zastavěný pozemek		funkčně související pozemek
1650/1	52,70	1PP	2+1	parc.č. 929/1,930,931,932		933/9
spoluvlastnický podíl na společných částech domu č.p. 929/1,930,931,932 a zast. pozemku parc.č. 681 a související parc.č.933/9						
527/47359						
SVJ						
Společenství vlastníků jednotek domu Bělohorská 1650/98						
předseda SVJ						
pan Linek						
správce budovy					správní odměna	
AUSTIS SPRÁVA s.r.o.					216,- Kč/měs	
aktuální příspěvek do fondu oprav						
2438,- Kč/měs						
bytová jednotka se skládá z těchto prostor:						
pokoj 1			17,10 m²			
Pokoj 2			12,40 m²			
Kuchyně			12,10 m²			
Předsíň			6,30 m²			
Koupelna			2,90 m²			
WC			1,10 m²			
spíž			0,80 m²			
K vlastnictví jednotky dále patří: právo užívat sklepní kóji						
a) vybavení: zařizovací předměty zdravotní techniky včetně výtokových armatur,kuchyňská linka,sporák, průtokový ohříváč vody ,karma, 4ks DIGI měřič ÚT, 2ks vodoměr SPV						
b) součástí jednotky jsou veškeré její vnitřní instalace (potrubní rozvody vody, rozvody ústřední topení, elektroinstalace silnoprúdá a slaboprúdá) kromě stoupajících vedení vč.uzavíracích ventilů						
c) konstrukční vrstvy podlahová krytina, vnitřní omítka, obklady stěn, nenosné příčky, vnitřní dveře nacházející se uvnitř jednotky a dveře vstupní						

lomu

001_15 Společná místnost
Výměra: 1,2m²
Obvod: 5,6m
001_18 Schodiště
Výměra: 3,7m²
Obvod: 8,5m
001_5 Společná místnost
Výměra: 6,2m²
Obvod: 11,5m

001_8 Společná místnost
Výměra: 1,2m²
Obvod: 6,7m
001_10 Společná místnost
Výměra: 8,2m²
Obvod: 11,4m

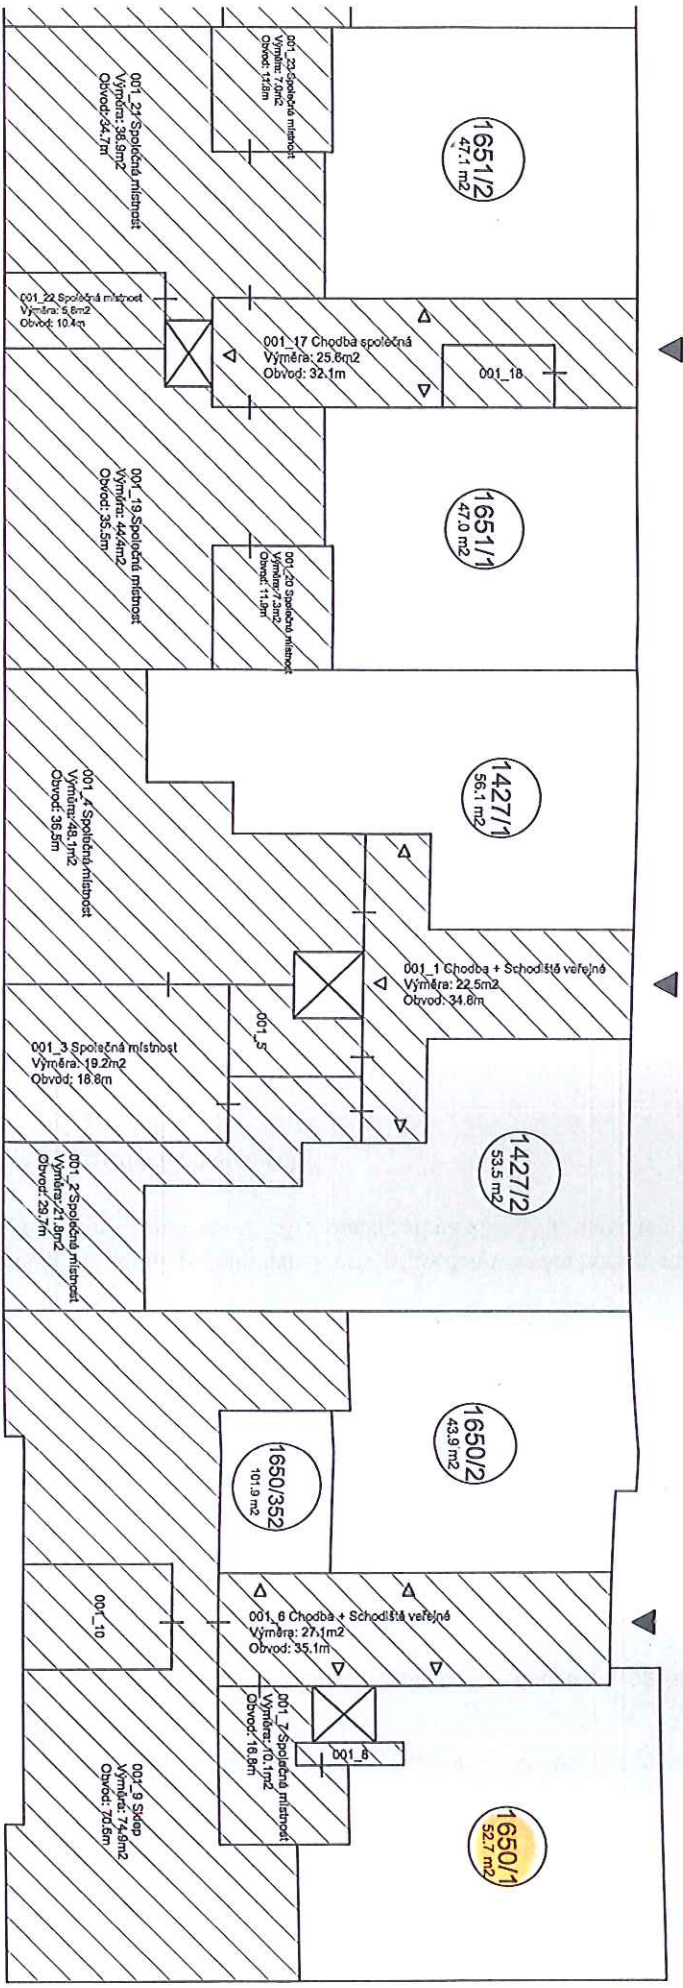

lomu

002_22 Vybíhací šachta
Výměra: 1,0m²
Obvod: 4,1m
002_41 Vybíhací šachta
Výměra: 2,1m²
Obvod: 5,8m
002_25 Společná místnost
Výměra: 1,8m²
Obvod: 5,4m

002_36 Společná místnost
Výměra: 1,2m²
Obvod: 4,4m
002_2 Vybíhací šachta
Výměra: 2,1m²
Obvod: 5,8m
002_9 Společná místnost
Výměra: 1,0m²
Obvod: 4,0m

002_16 Chodba společná
Výměra: 3,1m²
Obvod: 7,9m
002_17 Společná místnost
Výměra: 1,2m²
Obvod: 4,5m
002_12 Vybíhací šachta
Výměra: 1,0m²
Obvod: 4,2m
002_15 Společná místnost
Výměra: 3,6m²
Obvod: 8,8m

