


ulice				č.p.	č.or.	k.ú.
Bělohorská				1654	108	Břevnov
č.bytu	plocha (m²)	podlaží	dispozice	zastavěný pozemek		funkčně související pozemek
1654/19	42,30	5NP	2+kk	parc.č. 935,936,938		933/8
spoluvlastnický podíl na společných částech domu č.p. 1654 a zast.pozemku parc.č. 935,936,938, a související parc.č. 933/8						
423/37349						
SVJ						
Společenství vlastníků jednotek domu Bělohorská 1654/108						
předseda SVJ						
paní Werner						
správce budovy					správní odměna	
AUSTIS SPRÁVA s.r.o.					194,- Kč/měs	
aktuální příspěvek do fondu oprav						
1692,- Kč/měs						
bytová jednotka se skládá z těchto prostor:						
pokoj + kuchyňský kout			22,30 m²			
Pokoj 2			11,30 m²			
Předsíň			4,50 m²			
Koupelna			3,00 m²			
WC			1,20 m²			
K vlastnictví jednotky dále patří: právo užívat sklepní kóji						
a) vybavení: zařizovací předměty zdravotní techniky včetně výtokových armatur,kuchyňská linka,plynový sporák,vestavěná skříň, průtokový ohřívač vody(karma), 3ks DIGI měřič ÚT,vodoměr SPV						
b) součástí jednotky jsou veškeré její vnitřní instalace (potrubní rozvody vody, rozvody ústřední topení, elektroinstalace silnoproudá a slaboproudá) kromě stoupajících vedení vč.uzavíracích ventilů						
c) konstrukční vrstvy podlahová krytina, vnitřní omítka, obklady stěn, nenosné příčky, vnitřní dveře nacházející se uvnitř jednotky a dveře vstupní						
d) vlastník je oprávněn výlučně užívat terasu o výměře 17,1 m² přiléhající k bytu, přičemž její plocha se do celkové podlahové plochy nezapočítává						

	Dřevěná a neobtvarovaná jednokřídelá	Průhledový rámec spojitých dveří budovy - domu
	Spojitá dveře budovy - domu	Vstup do obytné a neobtvarované jednotky
	Spojitá dveře budovy - domu budovy a terasy a výhledem pro venkovní ústřední	Námi vstup do budovy

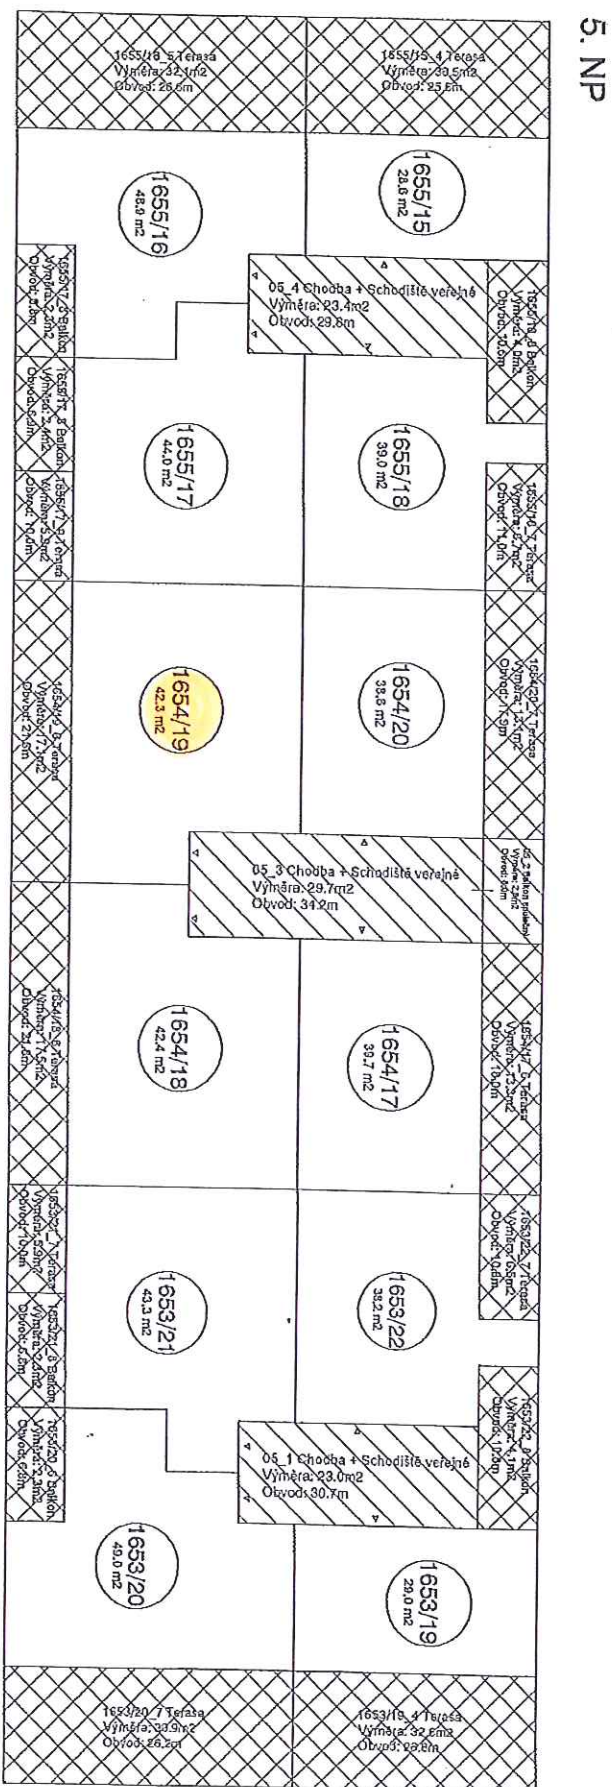

ul. Bělohorská 1653/106, 1654/108, 1655/110