


ulice				č.p.	č.or.	k.ú.
Bělohorská				1680	60	Břevnov
č.bytu	plocha (m²)	podlaží	dispozice	zastavěný pozemek		funkčně související pozemek
1680/2	46,70	1NP	garsoniéra	parc.č. 918,919		917
spoluvlastnický podíl na společných částech domu č.p. 1680 a zast. pozemku parc.č. 918,919 a související parc.č.917						
467/25893						
SVJ						
Společenství vlastníků jednotek domu Bělohorská 1680/60						
předseda SVJ						
pan Rucki						
správce budovy					správní odměna	
AUSTIS SPRÁVA s.r.o.					200,- Kč/měs	
aktuální příspěvek do fondu oprav						
1635,- Kč/měs						
bytová jednotka se skládá z těchto prostor:						
pokoj + kuchyňský kout			21,20 m²			
Předsíň			15,80 m²			
Koupelna			4,60 m²			
WC			1,00 m²			
K vlastnictví jednotky dále patří sklep, přičemž jeho plocha činí 4,1m²						
a) vybavení: zařizovací předměty zdravotní techniky včetně výtokových armatur, sporák, 3ks DIGI měřič ÚT, vodoměr SPV, vodoměr TUV						
b) součástí jednotky jsou veškeré její vnitřní instalace (potrubní rozvody vody, rozvody ústřední topení, elektroinstalace silnoproudá a slaboproudá) kromě stoupajících vedení vč. uzavíracích ventilů						
c) konstrukční vrstvy podlahová krytina, vnitřní omítka, obklady stěn, nenosné příčky, vnitřní dveře nacházející se uvnitř jednotky a dveře vstupní						

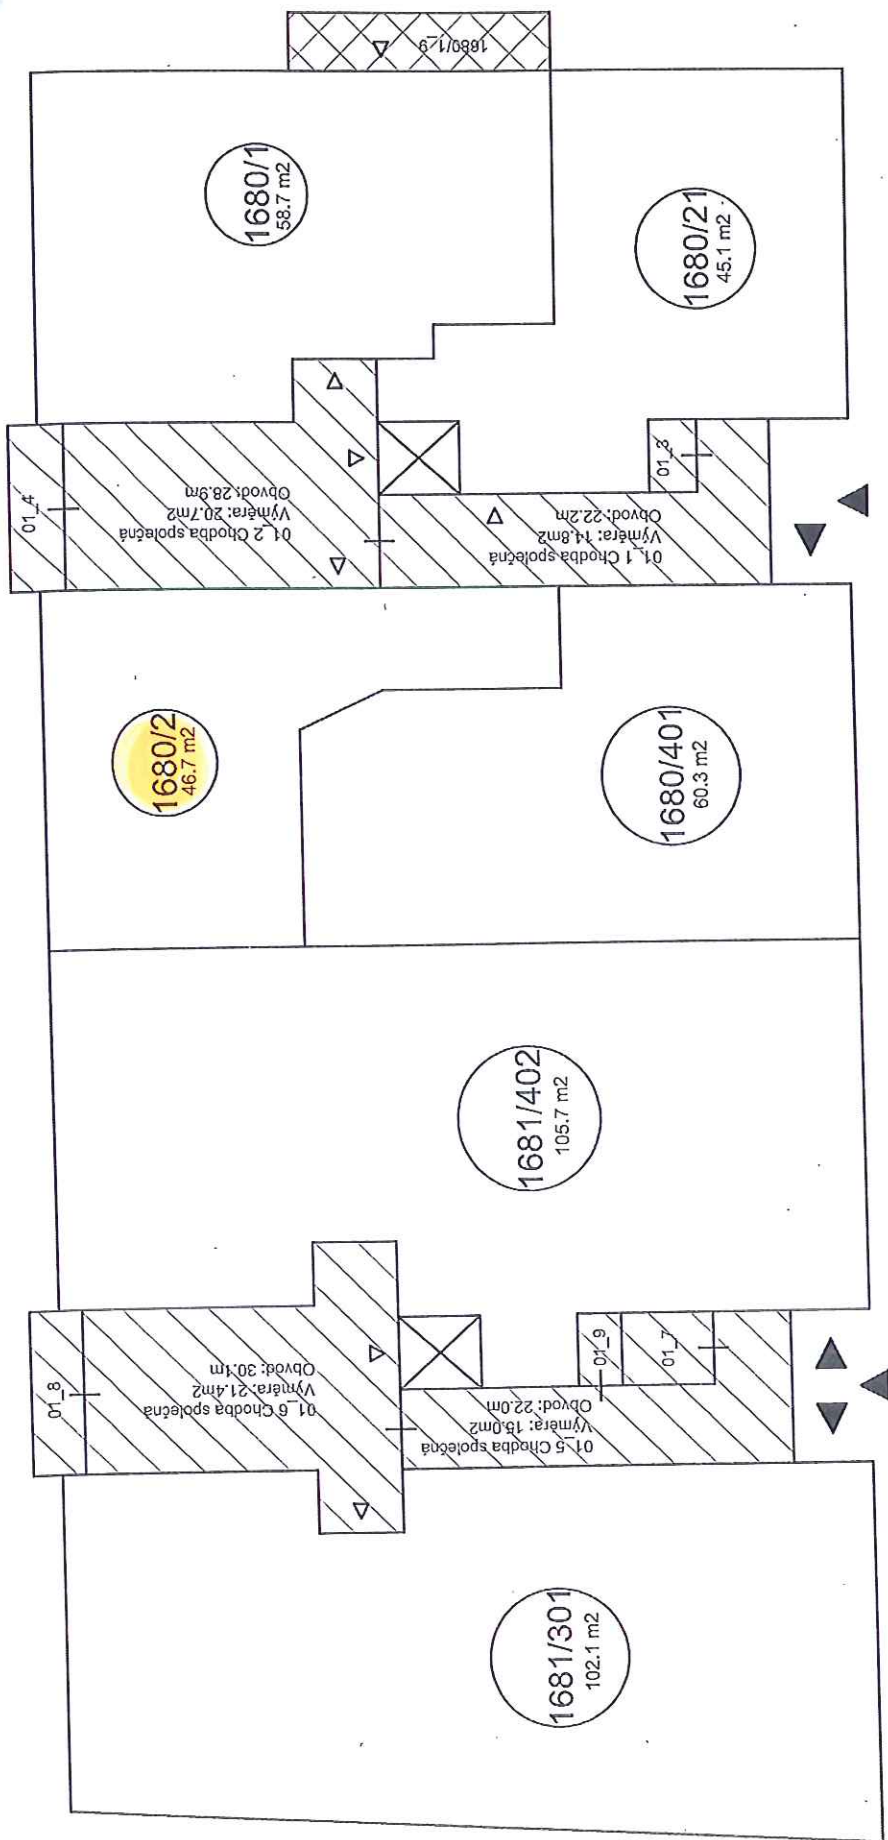

LEGENDA:

- Bytové a nebytové jednotky
- Společné části budovy - domu
- Společné části budovy - domu balkóny a terasy s výhradním právem užívání
- Výtah

- Průchody v rámci společných částí budovy - domu
- Vstupy do bytových a nebytových jednotek
- Hlavní vstupy do budovy

- 01_8 Balkon společný
Výměra: 2.8 m²
Obvod: 8.1 m
- 01_9 Sklep
Výměra: 1.1 m²
Obvod: 4.4 m
- 01_7 Společná místnost
Výměra: 2.2 m²
Obvod: 6.2 m

- 01_4 Balkon společný
Výměra: 2.8 m²
Obvod: 8.1 m
- 01_3 Společná místnost
Výměra: 1.1 m²
Obvod: 4.4 m
- 1680/1_9 Balkon
Výměra: 4.2 m²
Obvod: 11.3 m

1. NP

str. 3

ul. Bělohorská 1680/60 a 1681/62