


ulice				č.p.	č.or.	k.ú.
Dejvická				998	52	Bubeneč
č.bytu	plocha (m²)	podlaží	dispozice	zastavěný pozemek		funkčně související pozemek
998/11	75,50	4NP	2+1	parc.č. 1085/2		
spoluvlastnický podíl na společných částech domu č.p. 998 a zast. pozemku parc.č. 1085/2						
755/24653						
SVJ						
Společenství vlastníků jednotek domu Dejvická 998/52						
předseda SVJ						
pan Ayeboua						
správce budovy					správní odměna	
Sneo a.s.					200,- Kč/měs	
aktuální příspěvek do fondu oprav						
40,- Kč/měs						
bytová jednotka se skládá z těchto prostor:						
pokoj 1			21,70 m²			
Pokoj 2			18,30 m²			
Kuchyně			14,10 m²			
Předsíň			9,70 m²			
Předsíň			4,10 m²			
Předsíň			1,70 m²			
Koupelna			3,60 m²			
WC			1,60 m²			
spíž			0,70 m²			
K vlastnictví jednotky dále patří: právo užívat sklepní kóji č.1						
a) vybavení: zařizovací předměty zdravotní techniky včetně výtokových armatur, 3 ks vestavěná skříň, 5ks měřič ÚT, 2ks vodoměr TUV, 2 ks vodoměr SPV						
b) součástí jednotky jsou veškeré její vnitřní instalace (potrubní rozvody vody, rozvody ústřední topení, elektroinstalace silnoproudá a slaboproudá) kromě stoupajících vedení vč.uzavíracích ventilů						
c) konstrukční vrstvy podlahová krytina, vnitřní omítka, obklady stěn, nenosné příčky, vnitřní dveře nacházející se uvnitř jednotky a dveře vstupní						

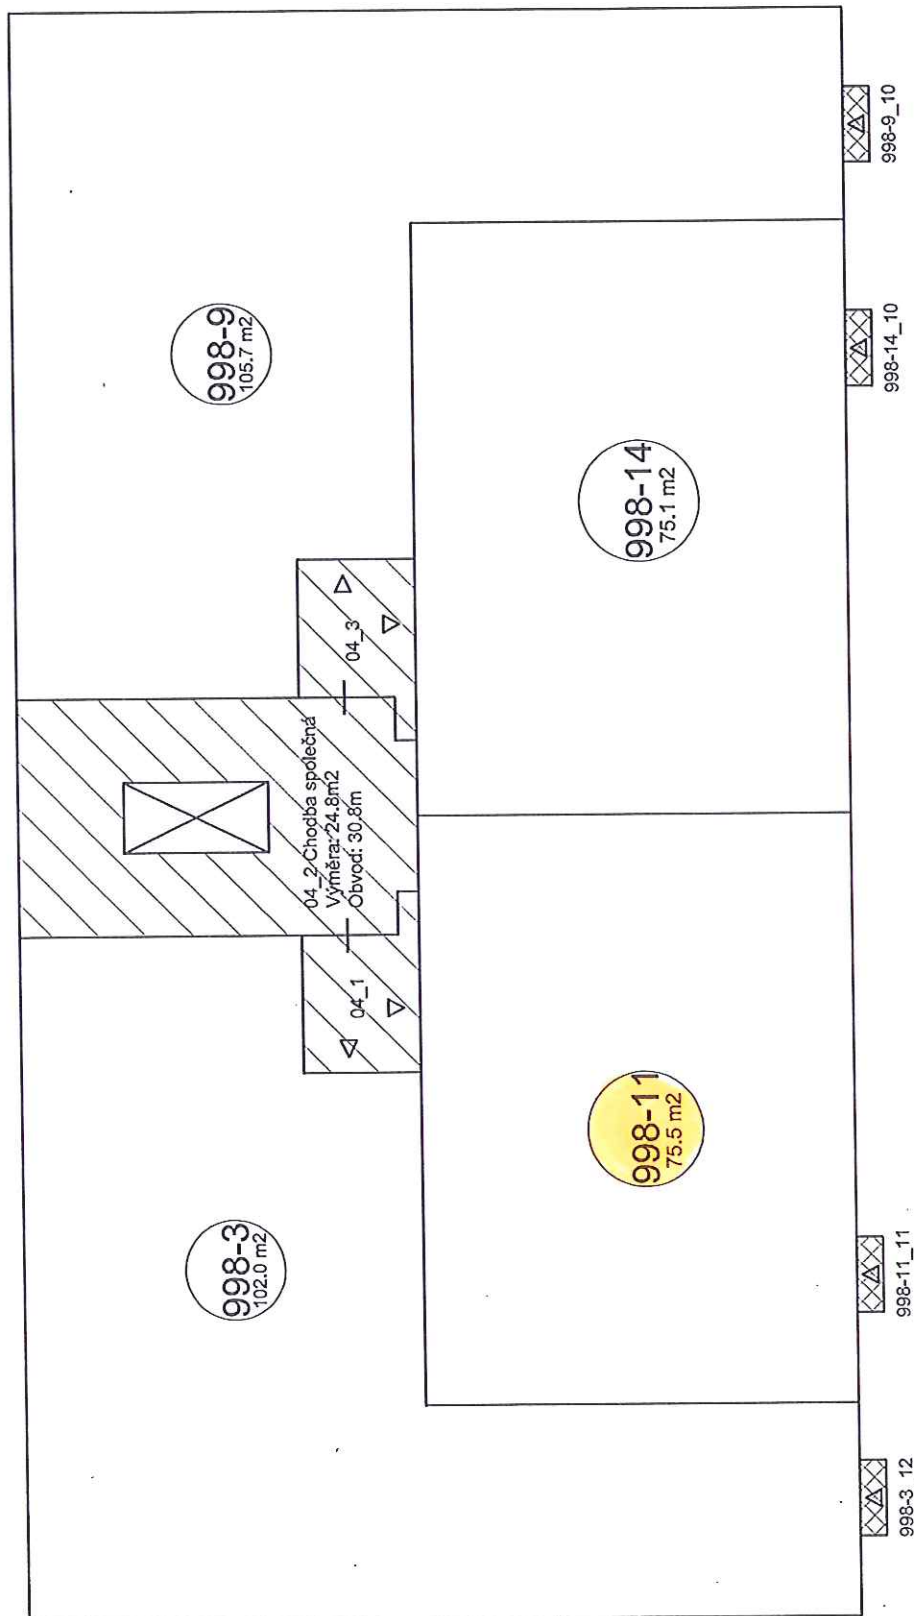

LEGENDA:

- Bytové a nebytové jednotky
- Společné části budovy - domu
- Společné části budovy - domu balkóny a terasy s výhradním právem užívání
- Výťah

- Průchody v rámci společných částí budovy - domu
- Vstupy do bytových a nebytových jednotek
- Hlavní vstupy do budovy

- 04_1 Chodba společná
Výměra: 5.6m²
Obvod: 11.1m
- 998-3_12 Balkon
Výměra: 0.5m²
Obvod: 3.2m
- 998-11_11 Balkon
Výměra: 0.6m²
Obvod: 3.4m
- 04_3 Chodba společná
Výměra: 5.5m²
Obvod: 11.0m
- 998-14_10 Balkon
Výměra: 0.5m²
Obvod: 3.3m
- 998-9_10 Balkon
Výměra: 0.5m²
Obvod: 3.2m