


ulice				č.p.	č.or.	k.ú.
Dejvická				998	52	Bubeneč
č.bytu	plocha (m²)	podlaží	dispozice	zastavěný pozemek		funkčně související pozemek
998/19	51,80	1NP	2+kk	parc.č. 1085/2		
spoluvlastnický podíl na společných částech domu č.p. 998 a zast. pozemku parc.č. 1085/2						
518/24653						
SVJ						
Společenství vlastníků jednotek domu Dejvická 998/52						
předseda SVJ						
pan Ayeboua						
správce budovy					správní odměna	
Sneo a.s.					200,- Kč/měs	
aktuální příspěvek do fondu oprav						
40,- Kč/měs						
bytová jednotka se skládá z těchto prostor:						
pokoj 1			13,60 m²			
pokoj 2 + kuchyňský kout			20,30 m²			
Koupelna + wc			4,10 m²			
předsíň			13,80 m²			
K vlastnictví jednotky dále patří: právo užívat sklepní kóji č.12						
a) vybavení: zařizovací předměty zdravotní techniky včetně výtokových armatur,elektrický sporák, 3ks měřič ÚT, 1ks vodoměr SPV, 1ks vodoměr TUV						
b) součástí jednotky jsou veškeré její vnitřní instalace (potrubní rozvody vody, rozvody ústřední topení, elektroinstalace silnoproudá a slaboproudá) kromě stoupajících vedení vč.uzavíracích ventilů						
c) konstrukční vrstvy podlahová krytina, vnitřní omítka, obklady stěn, nenosné příčky, vnitřní dveře nacházející se uvnitř jednotky a dveře vstupní						

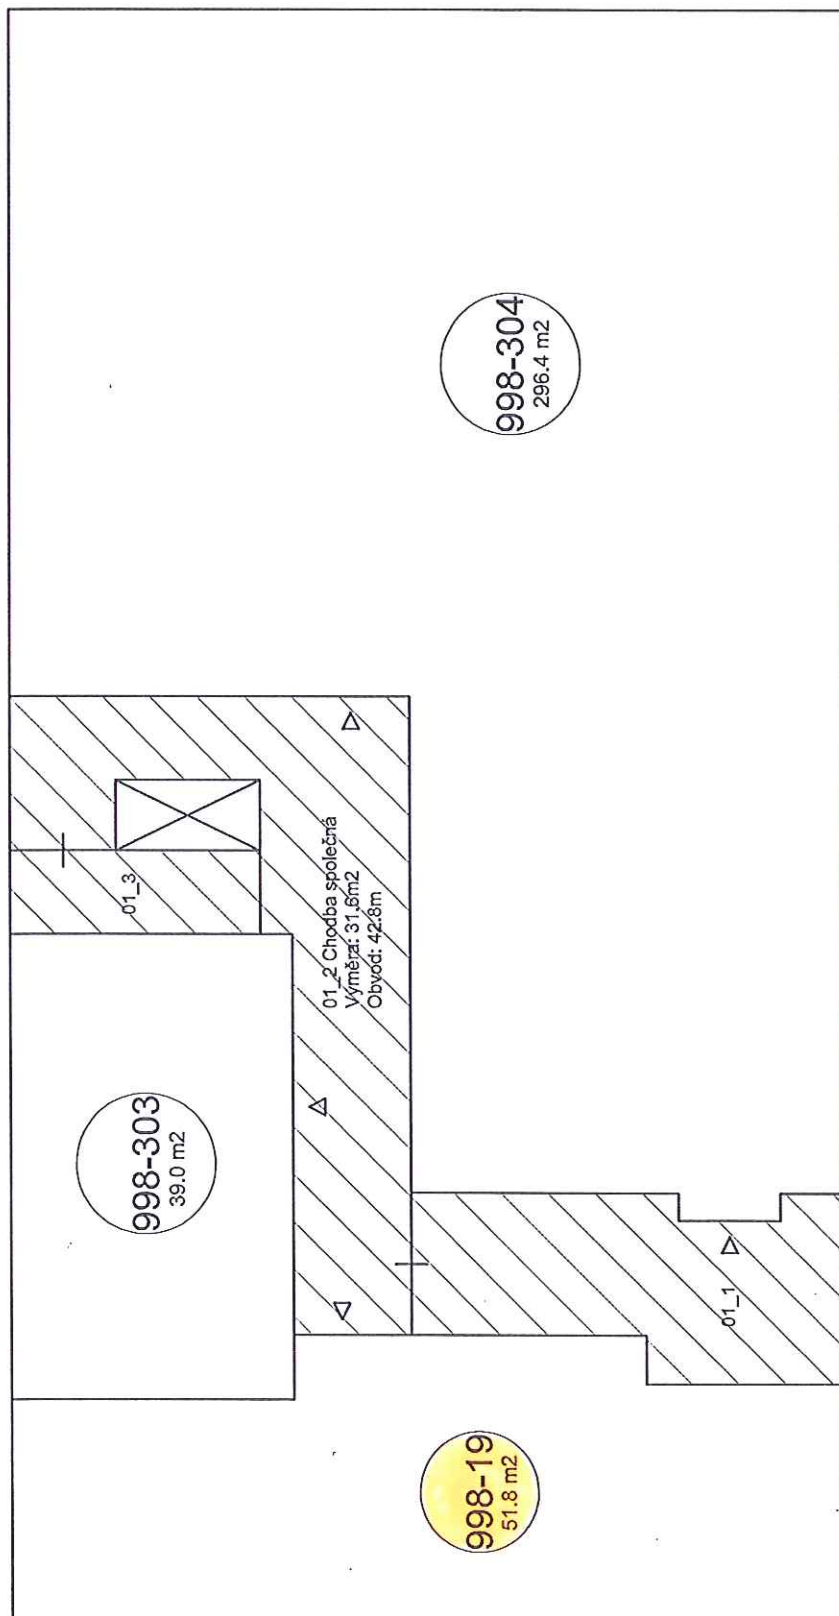

LEGENDA:

	Bytové a nebytové jednotky		Průchody v rámci společných částí budovy - domu
	Společné části budovy - domu		Vstupy do bytových a nebytových jednotek
	Společné části budovy - domu balkóny a terasy s výhradním právem užívání		Hlavní vstupy do budovy
	Výťah		

Dejvická 998/52