


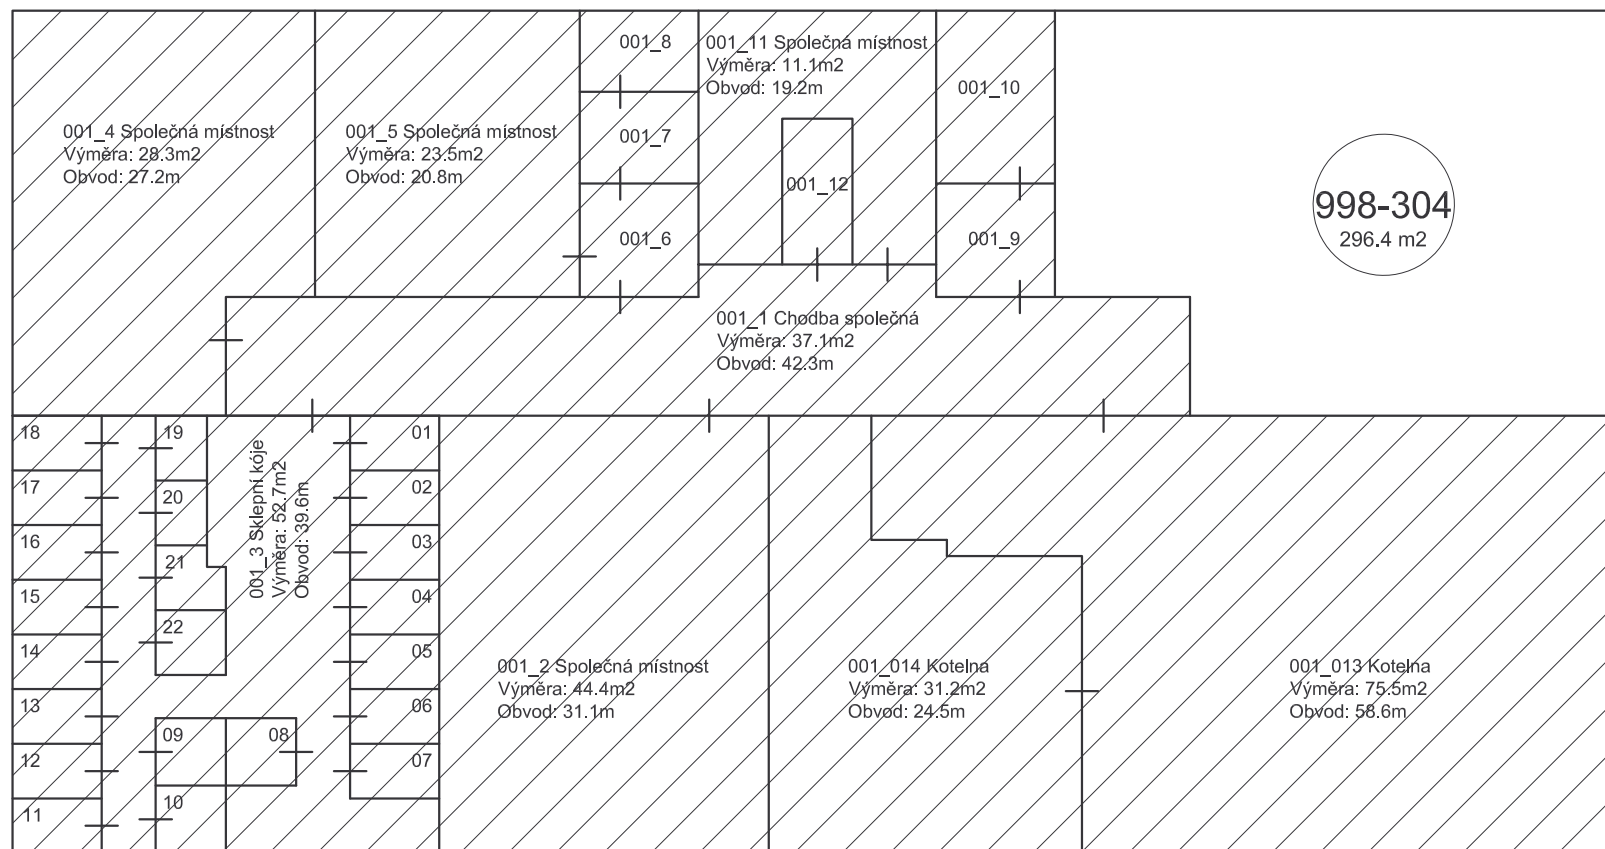

LEGENDA:



Bytové a nebytové jednotky



Společné části budovy - domu



Společné části budovy - domu
balkóny a terasy s výhradním právem užívání



Výtah



Průchody v rámci společných částí budovy - domu



Vstupy do bytových a nebytových jednotek



Hlavní vstupy do budovy

001_6 Chodba společná

Výměra: 2.5m²

Obvod: 7.0m

001_7 Společné WC

Výměra: 3.2m²

Obvod: 7.2m

001_8 Společné WC

Výměra: 2.2m²

Obvod: 6.6m

001_9 Společná místnost

Výměra: 2.7m²

Obvod: 6.9m

001_10 Společná místnost


Výměra: 5.7m²

Obvod: 9.7m

001_12 Výtahová šachta

Výměra: 3.4m²

Obvod: 8.0m

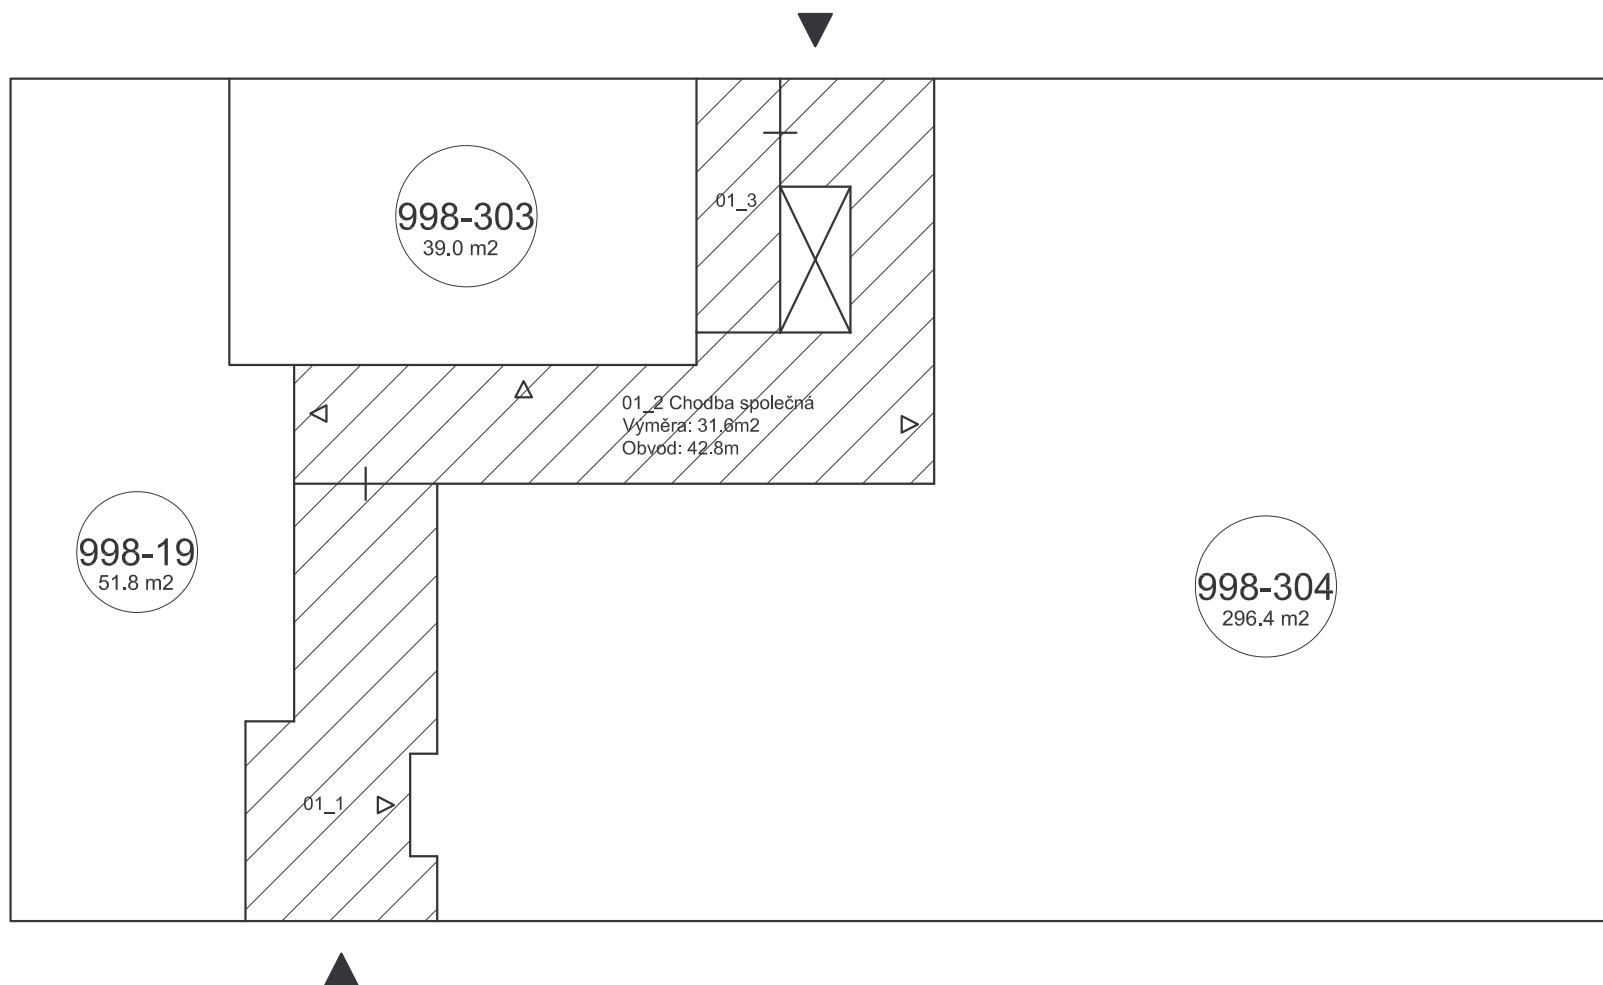

LEGENDA:



Bytové a nebytové jednotky



Společné části budovy - domu

Společné části budovy - domu
balkóny a terasy s výhradním právem užívání

Výtah



Průchody v rámci společných částí budovy - domu




Vstupy do bytových a nebytových jednotek




Hlavní vstupy do budovy

01_1 Chodba společná
Výměra: 22,5m²
Obvod: 24,0m01_3 Chodba společná
Výměra: 5,5m²
Obvod: 11,8m

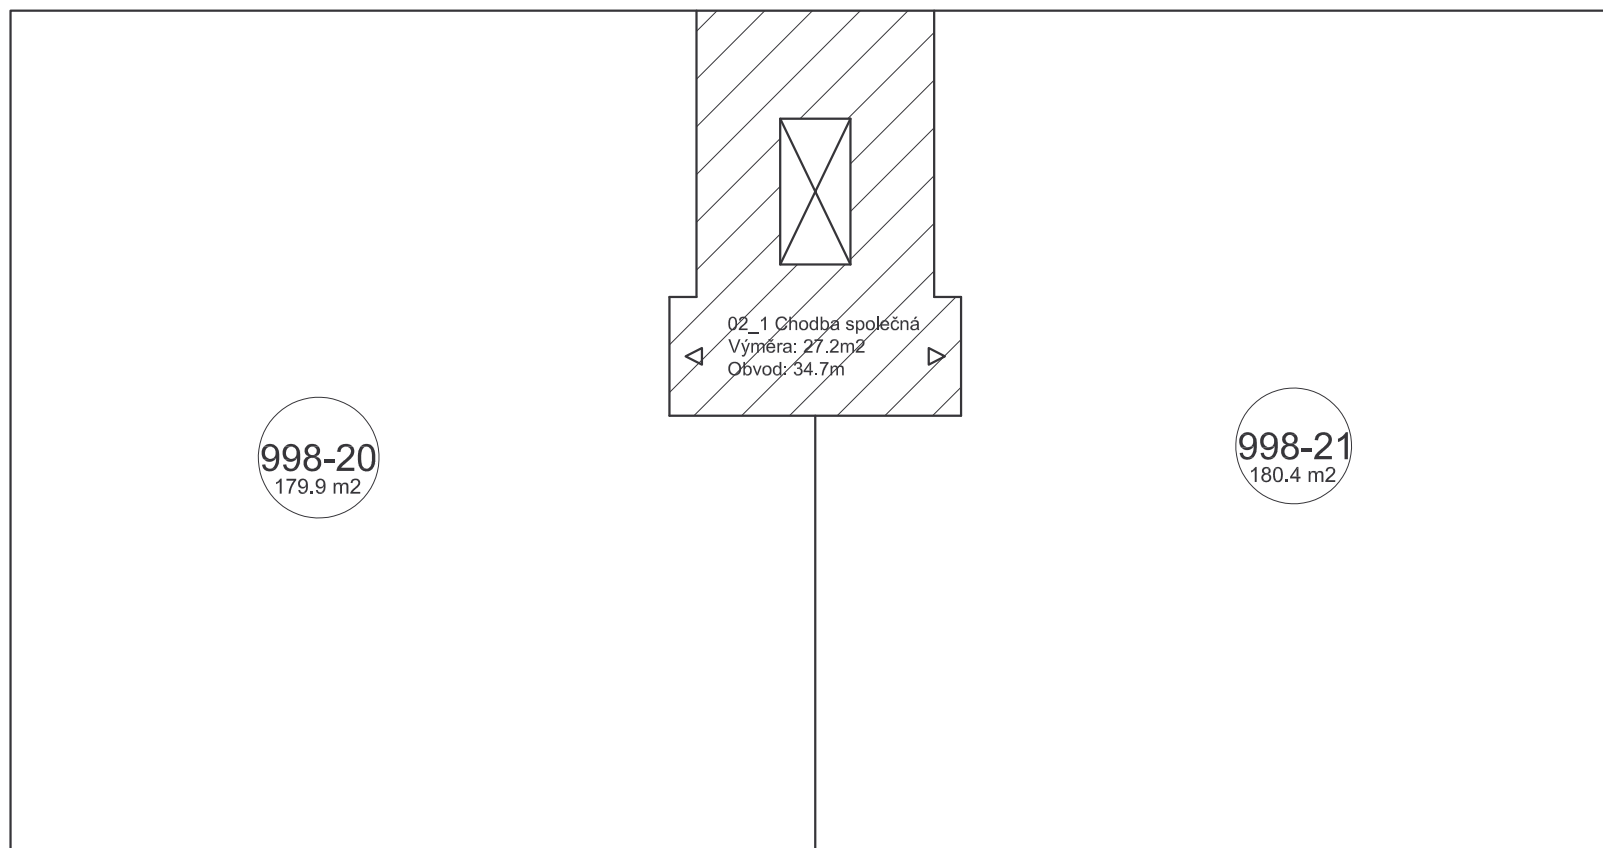

LEGENDA:

	Bytové a nebytové jednotky		Průchody v rámci společných částí budovy - domu
	Společné části budovy - domu		Vstupy do bytových a nebytových jednotek
	Společné části budovy - domu balkóny a terasy s výhradním právem užívání		Hlavní vstupy do budovy
	Výtah		

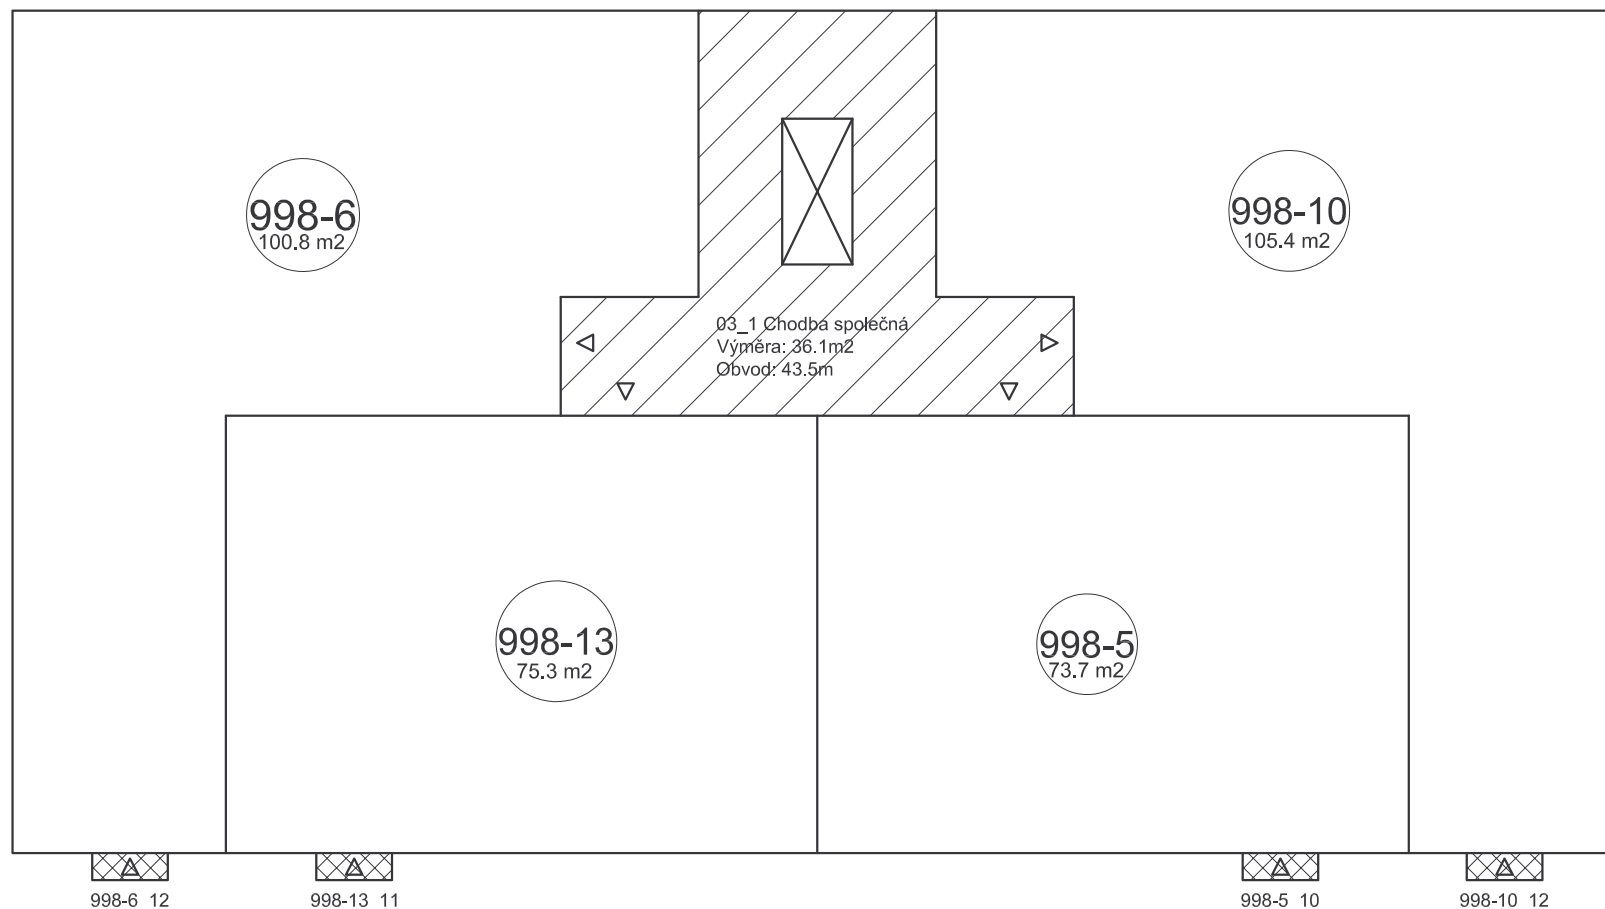

LEGENDA:



Bytové a nebytové jednotky



Společné části budovy - domu

Společné části budovy - domu
balkóny a terasy s výhradním právem užívání

Výtah



Průchody v rámci společných částí budovy - domu




Vstupy do bytových a nebytových jednotek



Hlavní vstupy do budovy

998-6_12 Balkon
Výměra: 0.5m²
Obvod: 3.2m998-13_11 Balkon
Výměra: 0.5m²
Obvod: 3.1m998-5_10 Balkon
Výměra: 0.5m²
Obvod: 3.1m998-10_12 Balkon
Výměra: 0.5m²
Obvod: 3.2m

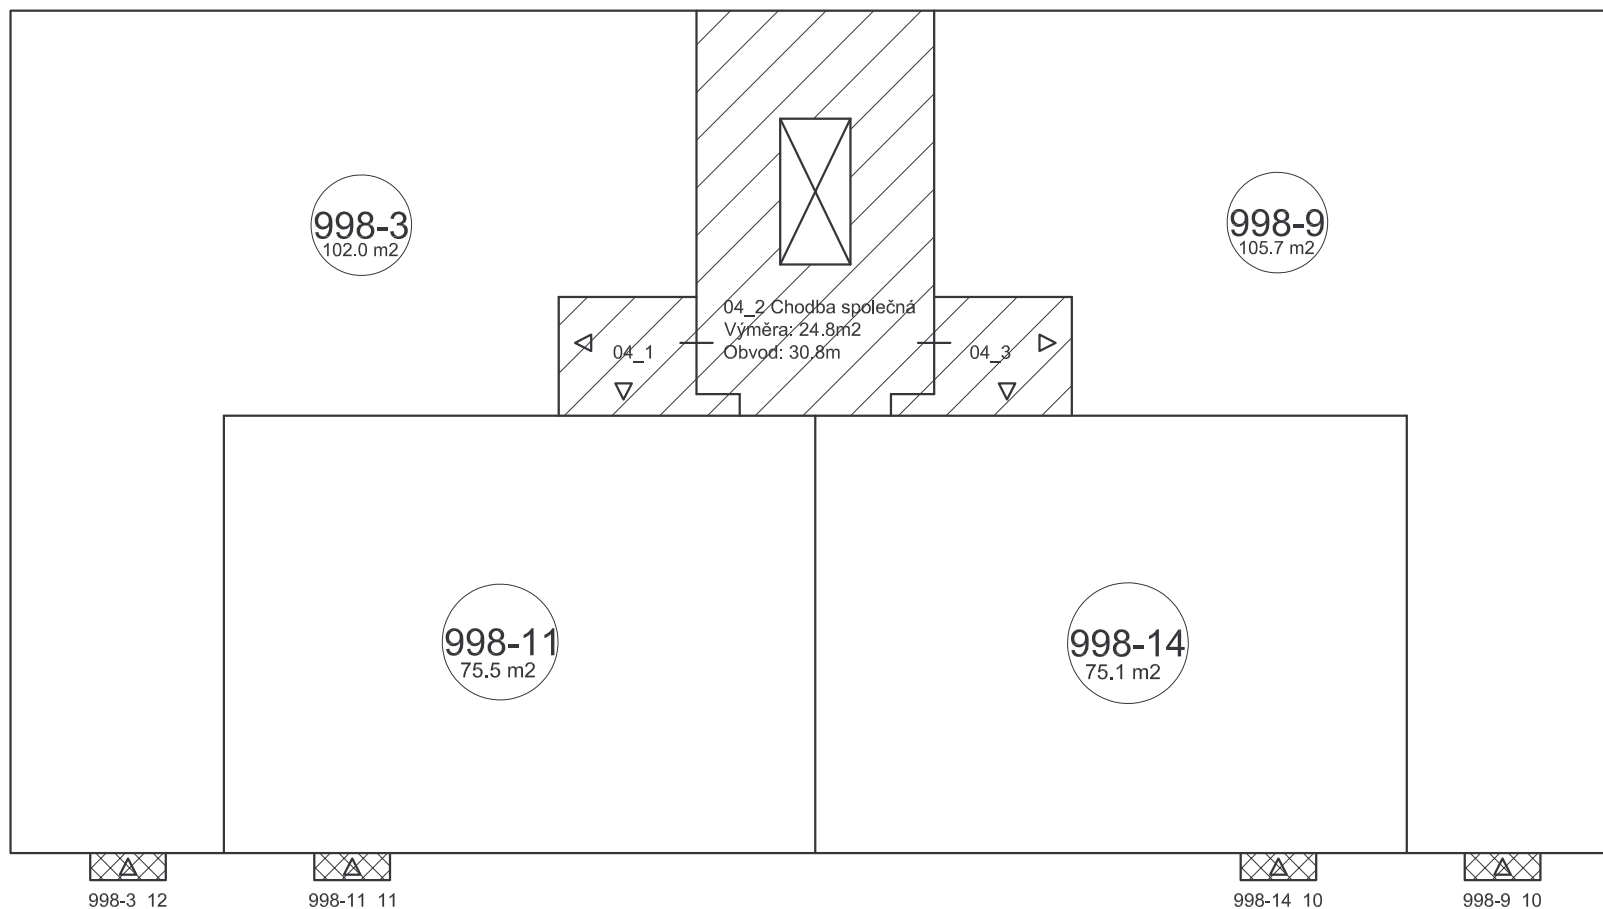


LEGENDA:

-  Bytové a nebytové jednotky
-  Společné části budovy - domu
-  Společné části budovy - domu balkóny a terasy s výhradním právem užívání
-  Výtah

-  Průchody v rámci společných částí budovy - domu
-  Vstupy do bytových a nebytových jednotek
-  Hlavní vstupy do budovy

04_1 Chodba společná
Výměra: 5.6m²
Obvod: 11.1m
998-3_12 Balkon
Výměra: 0.5m²
Obvod: 3.2m
998-11_11 Balkon
Výměra: 0.6m²
Obvod: 3.4m

04_3 Chodba společná
Výměra: 5.5m²
Obvod: 11.0m
998-14_10 Balkon
Výměra: 0.5m²
Obvod: 3.3m
998-9_10 Balkon
Výměra: 0.5m²
Obvod: 3.2m

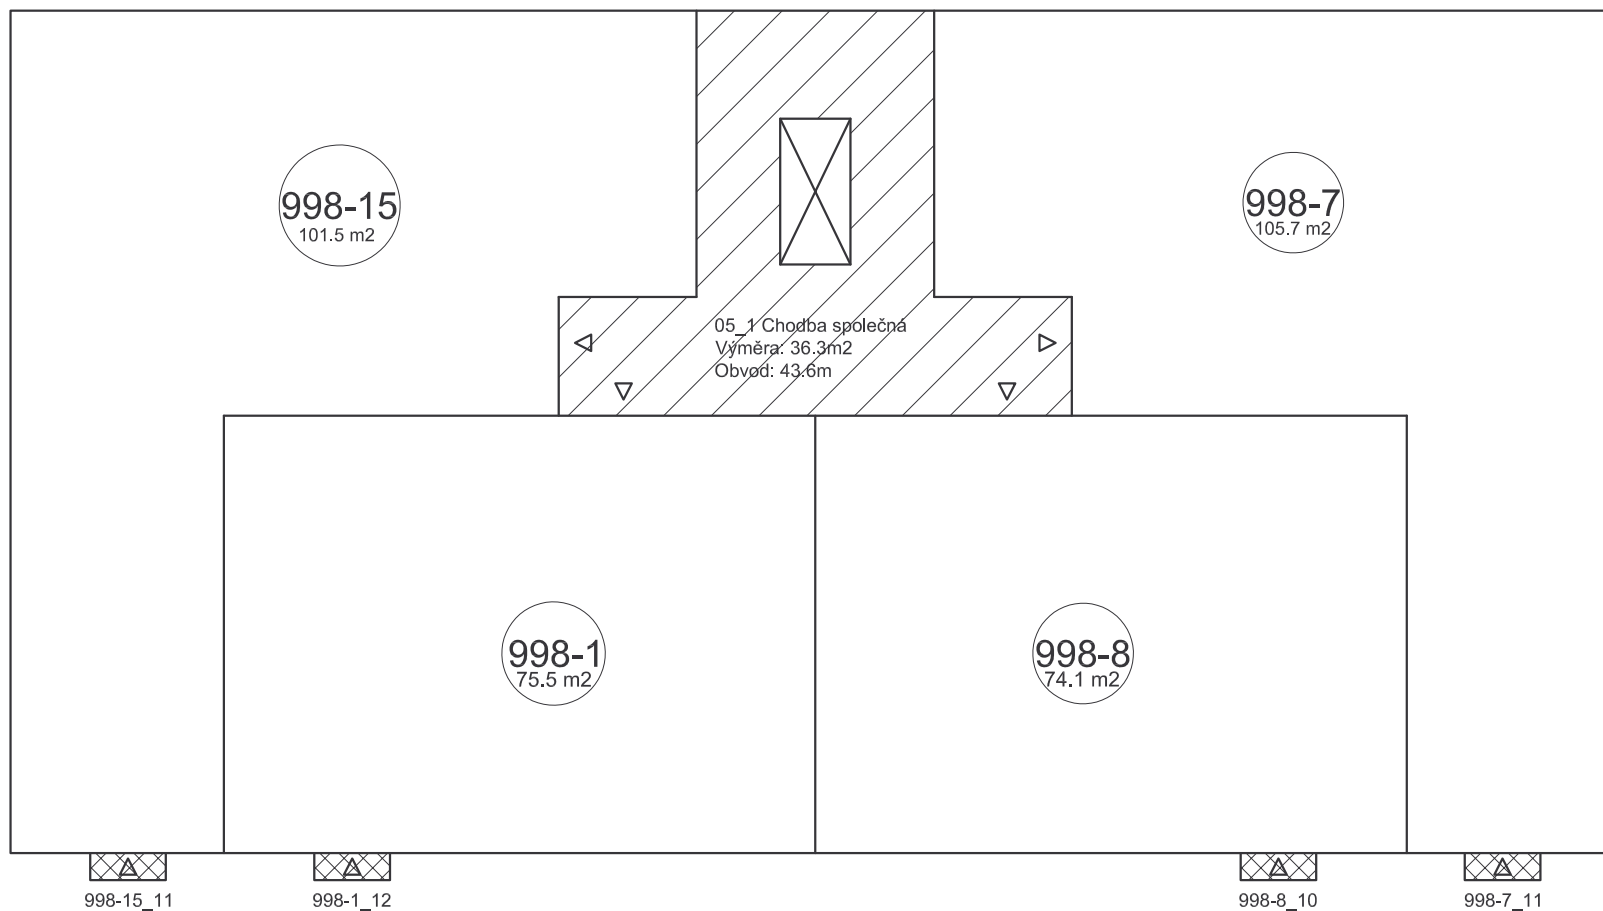

LEGENDA:



Bytové a nebytové jednotky



Společné části budovy - domu

Společné části budovy - domu
balkóny a terasy s výhradním právem užívání

Výtah



Průchody v rámci společných částí budovy - domu




Vstupy do bytových a nebytových jednotek



Hlavní vstupy do budovy

998-15_11 Balkon
Výměra: 0.5m²
Obvod: 3.2m
998-8_10 Balkon
Výměra: 0.5m²
Obvod: 3.3m

998-1_12 Balkon
Výměra: 0.5m²
Obvod: 3.3m
998-7_11 Balkon
Výměra: 0.5m²
Obvod: 3.2m

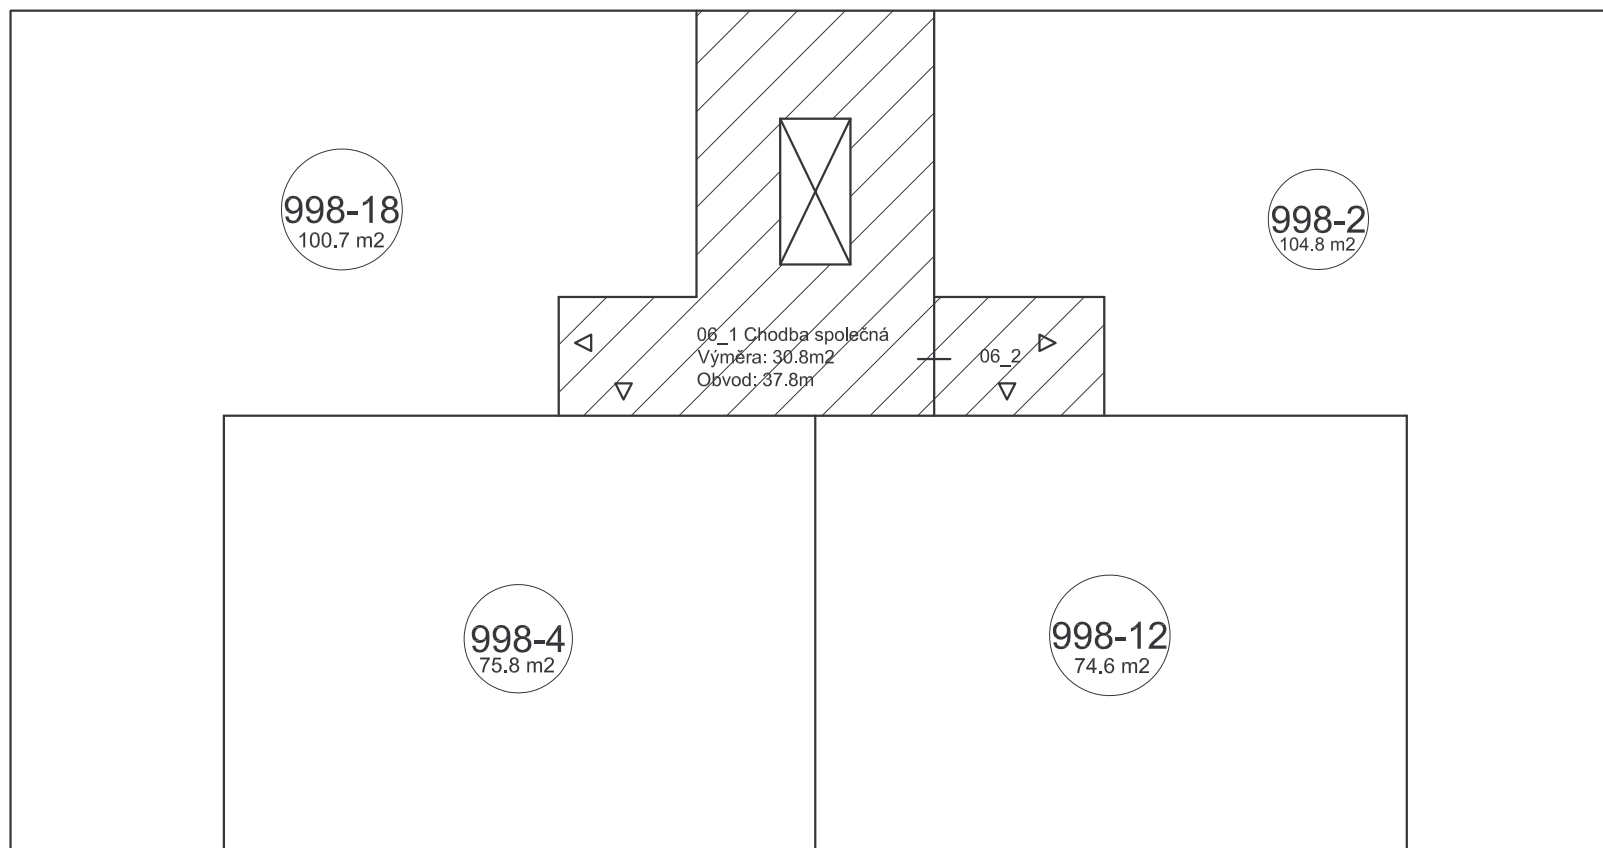

LEGENDA:



Bytové a nebytové jednotky



Společné části budovy - domu

Společné části budovy - domu
balkóny a terasy s výhradním právem užívání

Výtah



Průchody v rámci společných částí budovy - domu




Vstupy do bytových a nebytových jednotek



Hlavní vstupy do budovy

06_2 Chodba společná
Výměra: 6.4m²
Obvod: 10.5m

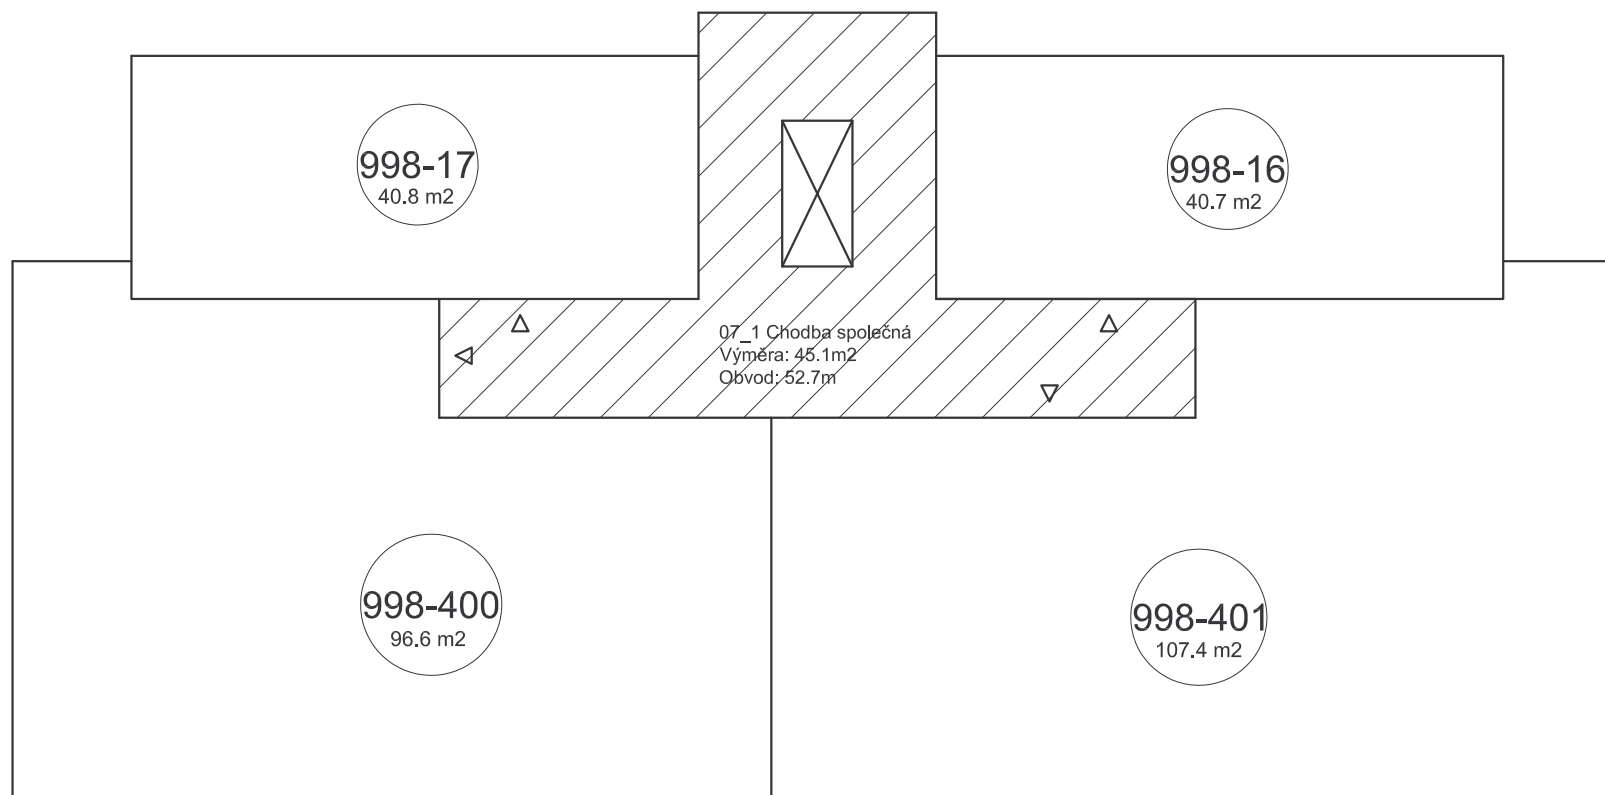

LEGENDA:

	Bytové a nebytové jednotky		Průchody v rámci společných částí budovy - domu
	Společné části budovy - domu		Vstupy do bytových a nebytových jednotek
	Společné části budovy - domu balkóny a terasy s výhradním právem užívání		Hlavní vstupy do budovy
	Výtah		